

производство & строительство

Заказчик:

Принял:

дата, подпись

расшифровка подписи

г. Красноярск, 2018

**Производственный
проект**

проект разбросовки домокомплекта

Индивидуальный жилой дом
площадью ____ м²

ПРОЕКТ/PROJECT

Индивидуальный жилой дом

АДРЕС/ADDRESS

ПРИМЕЧАНИЯ/NOTES

ОПИСАНИЕ/DESCRIPTION

ЗАКАЗЧИК/CLIENT

АРХИТЕКТУРНАЯ МАСТЕРСКАЯ/
ARCHITECTURAL STUDIO



АРХИТЕКТОР/ARCHITECT

ГЛАВНЫЙ АРХИТЕКТОР/CHIEF ARCHITECT

FILE NO.

НАЗНАЧЕНИЕ ЧЕРТЕЖА/SHEET TITLE





Общий вид здания

МАСШТАБ/SCALE

ИНДЕКС/INDEX

ЛИСТ №/SHEET №

2

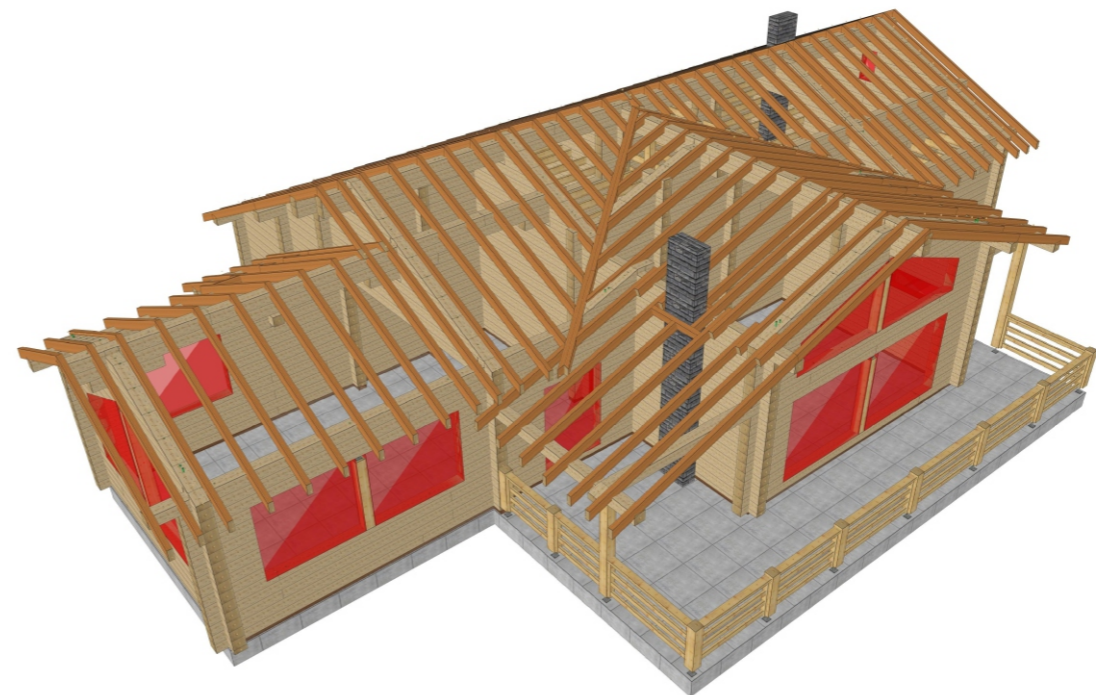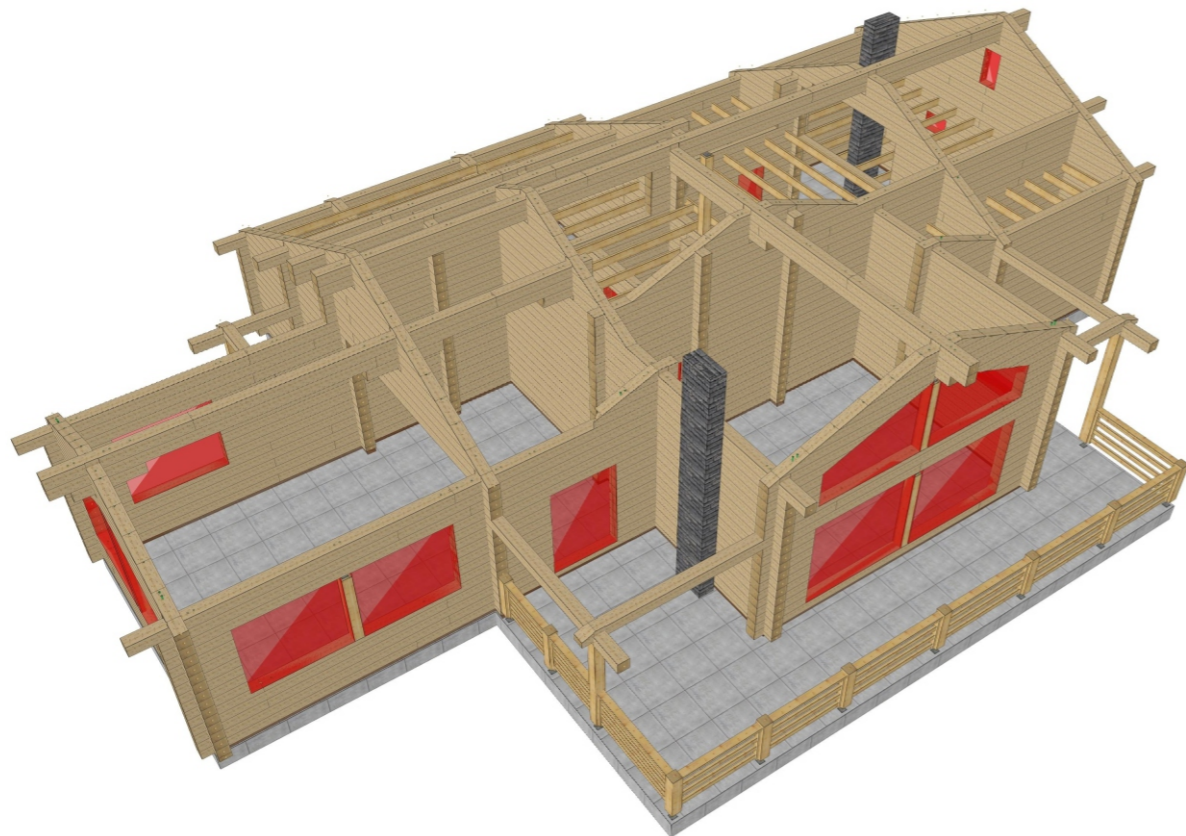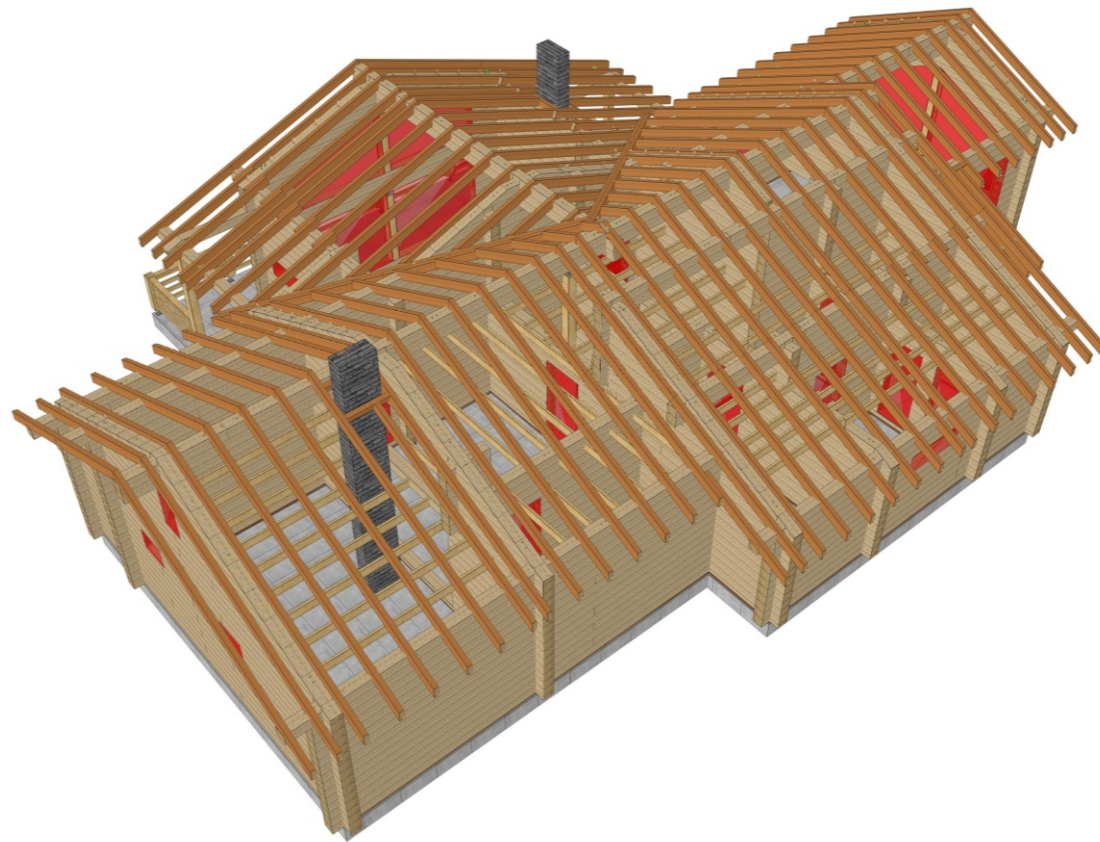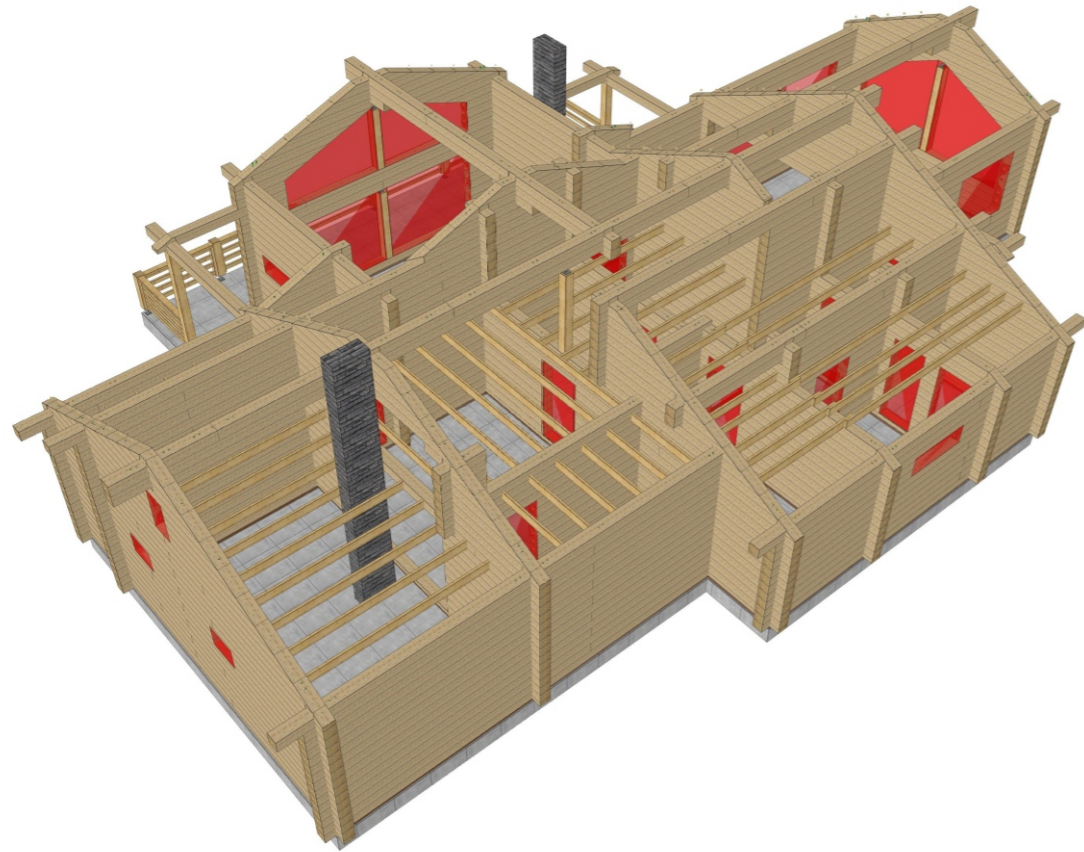

ПРОЕКТ/PROJECT

Индивидуальный жилой дом

АДРЕС/ADDRESS

ПРИМЕЧАНИЯ/NOTES

ОПИСАНИЕ/DESCRIPTION

ЗАКАЗЧИК/CLIENT

АРХИТЕКТУРНАЯ МАСТЕРСКАЯ/
ARCHITECTURAL STUDIO



АРХИТЕКТОР/ARCHITECT

ГЛАВНЫЙ АРХИТЕКТОР/CHIEF ARCHITECT

FILE NO.

НАЗНАЧЕНИЕ ЧЕРТЕЖА/SHEET TITLE


Схема расположения
обязочного бруса

МАСШТАБ/SCALE

ИНДЕКС/INDEX

ЛИСТ №/SHEET №

3

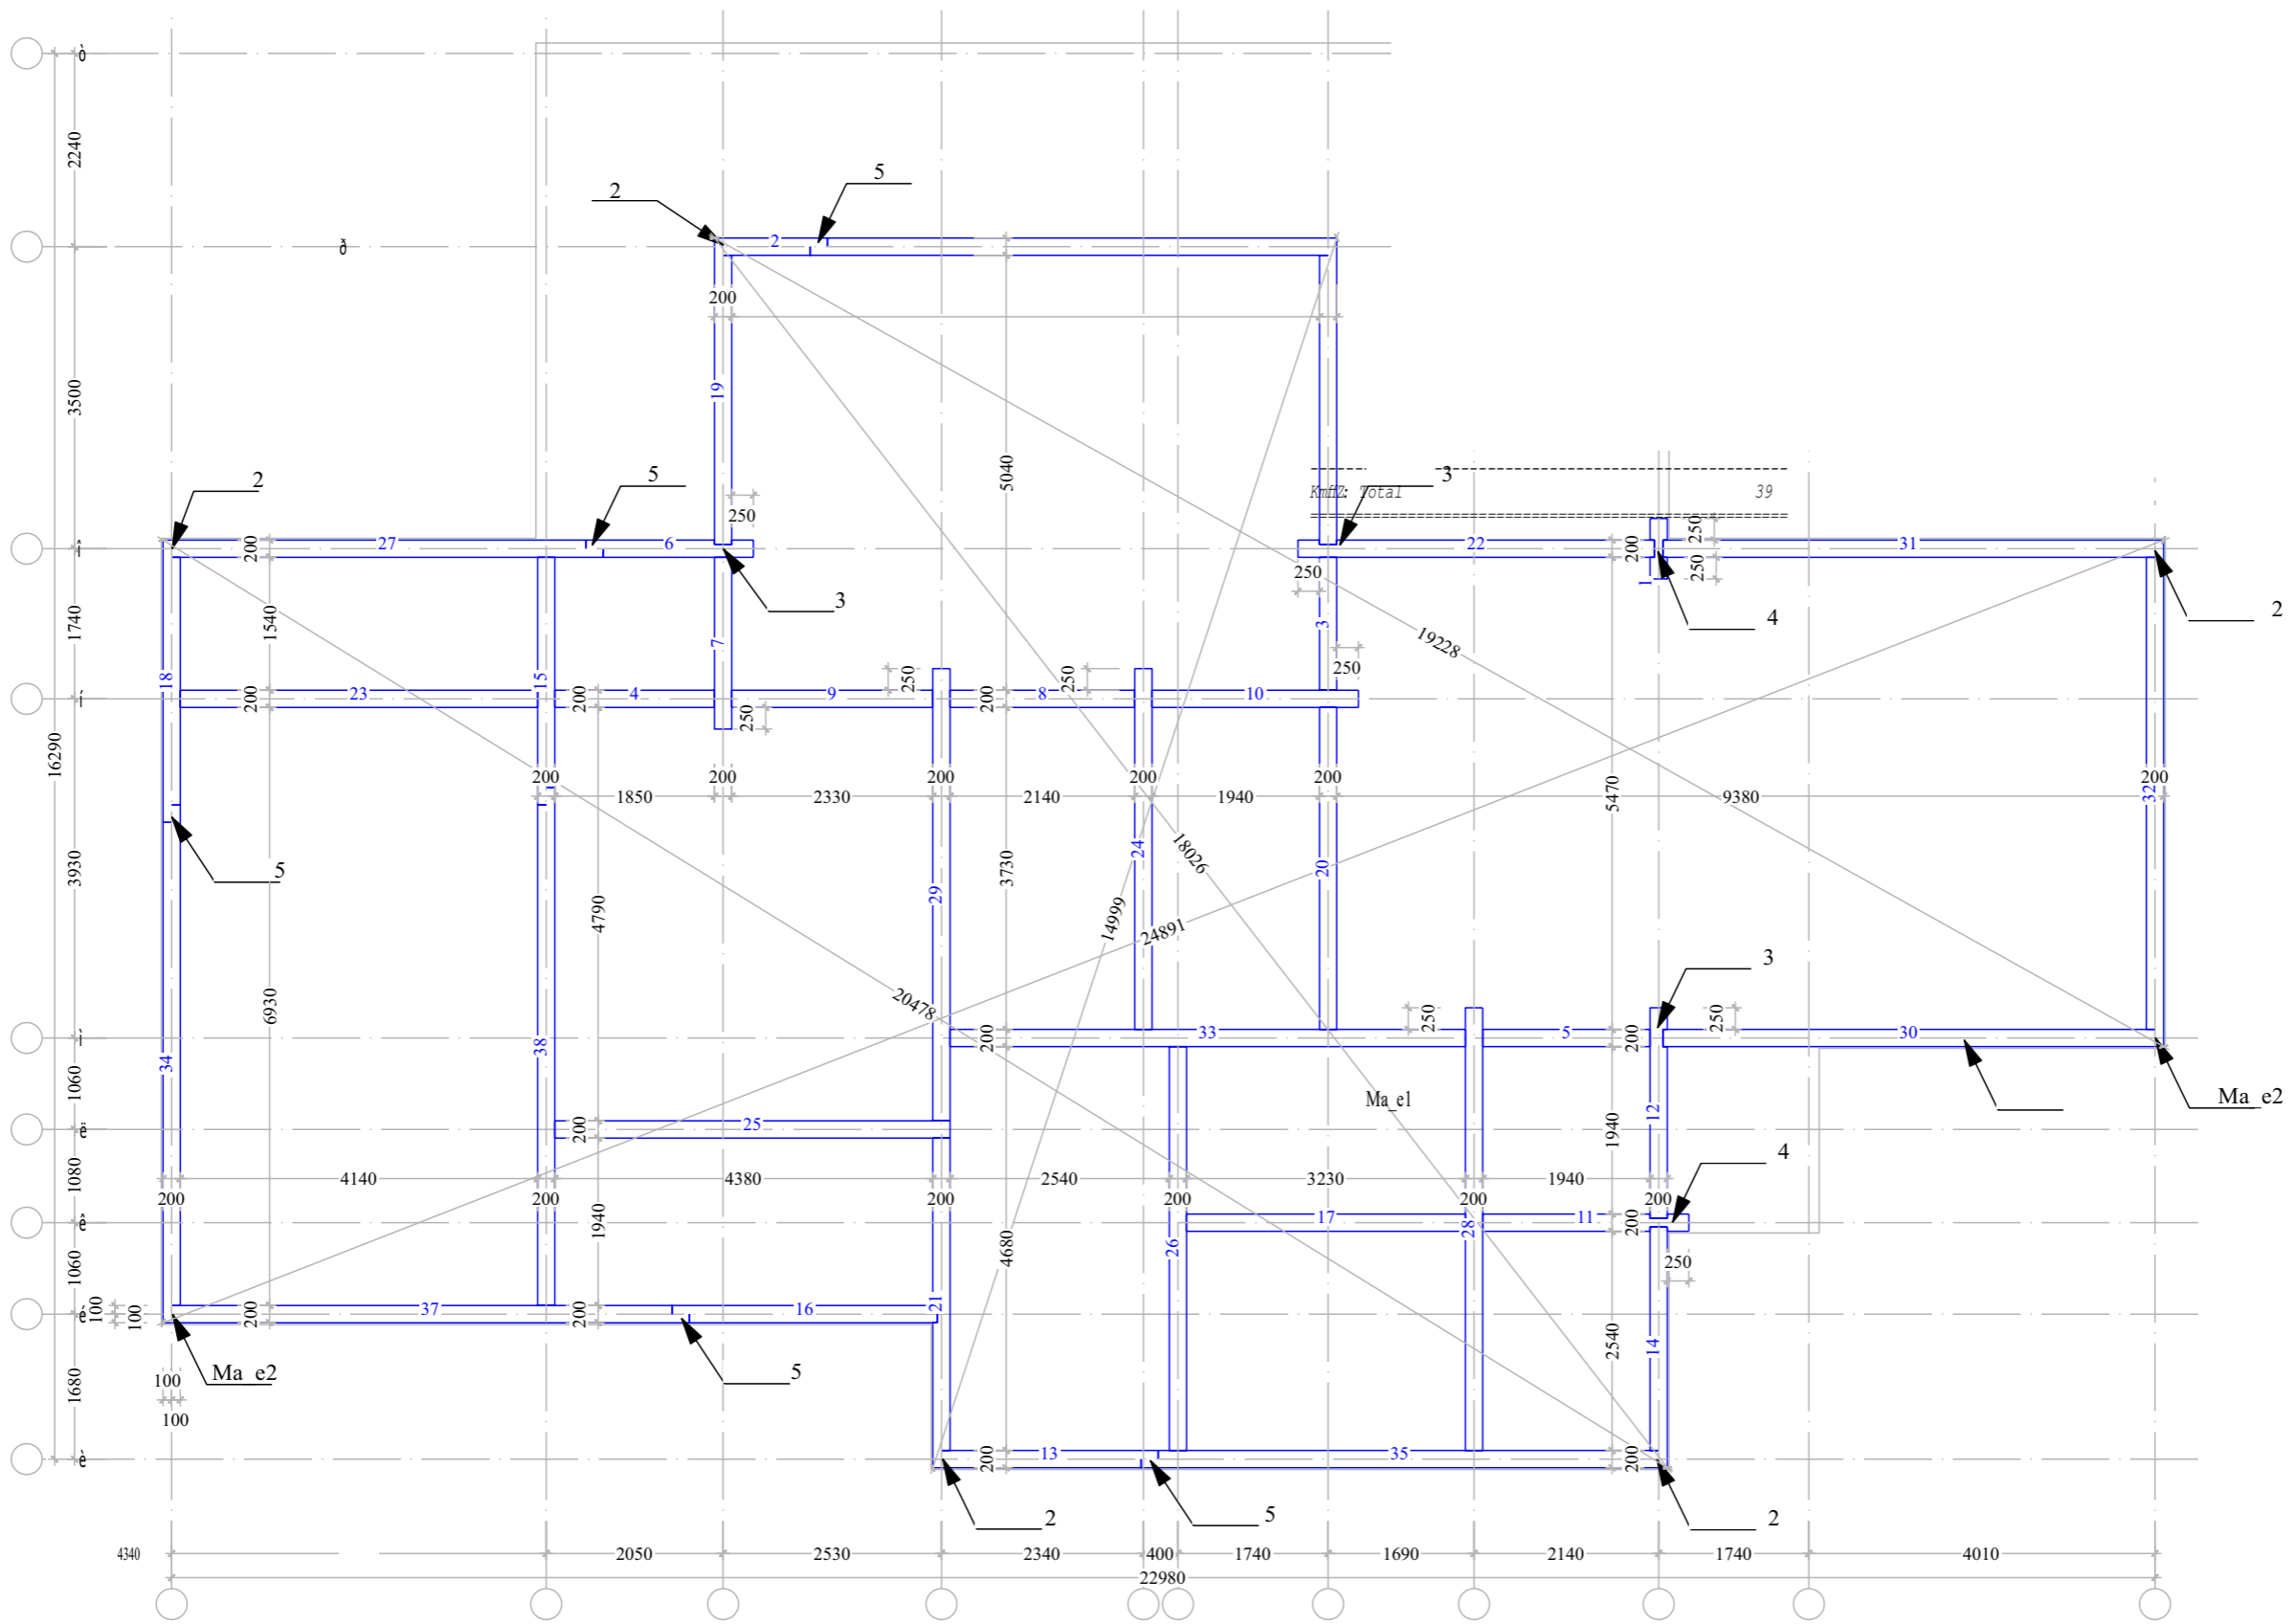

ПРОЕКТ/PROJECT

Индивидуальный жилой дом

АДРЕС/ADDRESS

ПРИМЕЧАНИЯ/NOTES

ОПИСАНИЕ/DESCRIPTION

ЗАКАЗЧИК/CLIENT

АРХИТЕКТУРНАЯ МАСТЕРСКАЯ/
ARCHITECTURAL STUDIO



АРХИТЕКТОР/ARCHITECT

ГЛАВНЫЙ АРХИТЕКТОР/CHIEF ARCHITECT

FILE NO.

НАЗНАЧЕНИЕ ЧЕРТЕЖА/SHEET TITLE


Схема расположения
первых двух венцов


МАСШТАБ/SCALE




ИНДЕКС/INDEX

ЛИСТ №/SHEET №

4

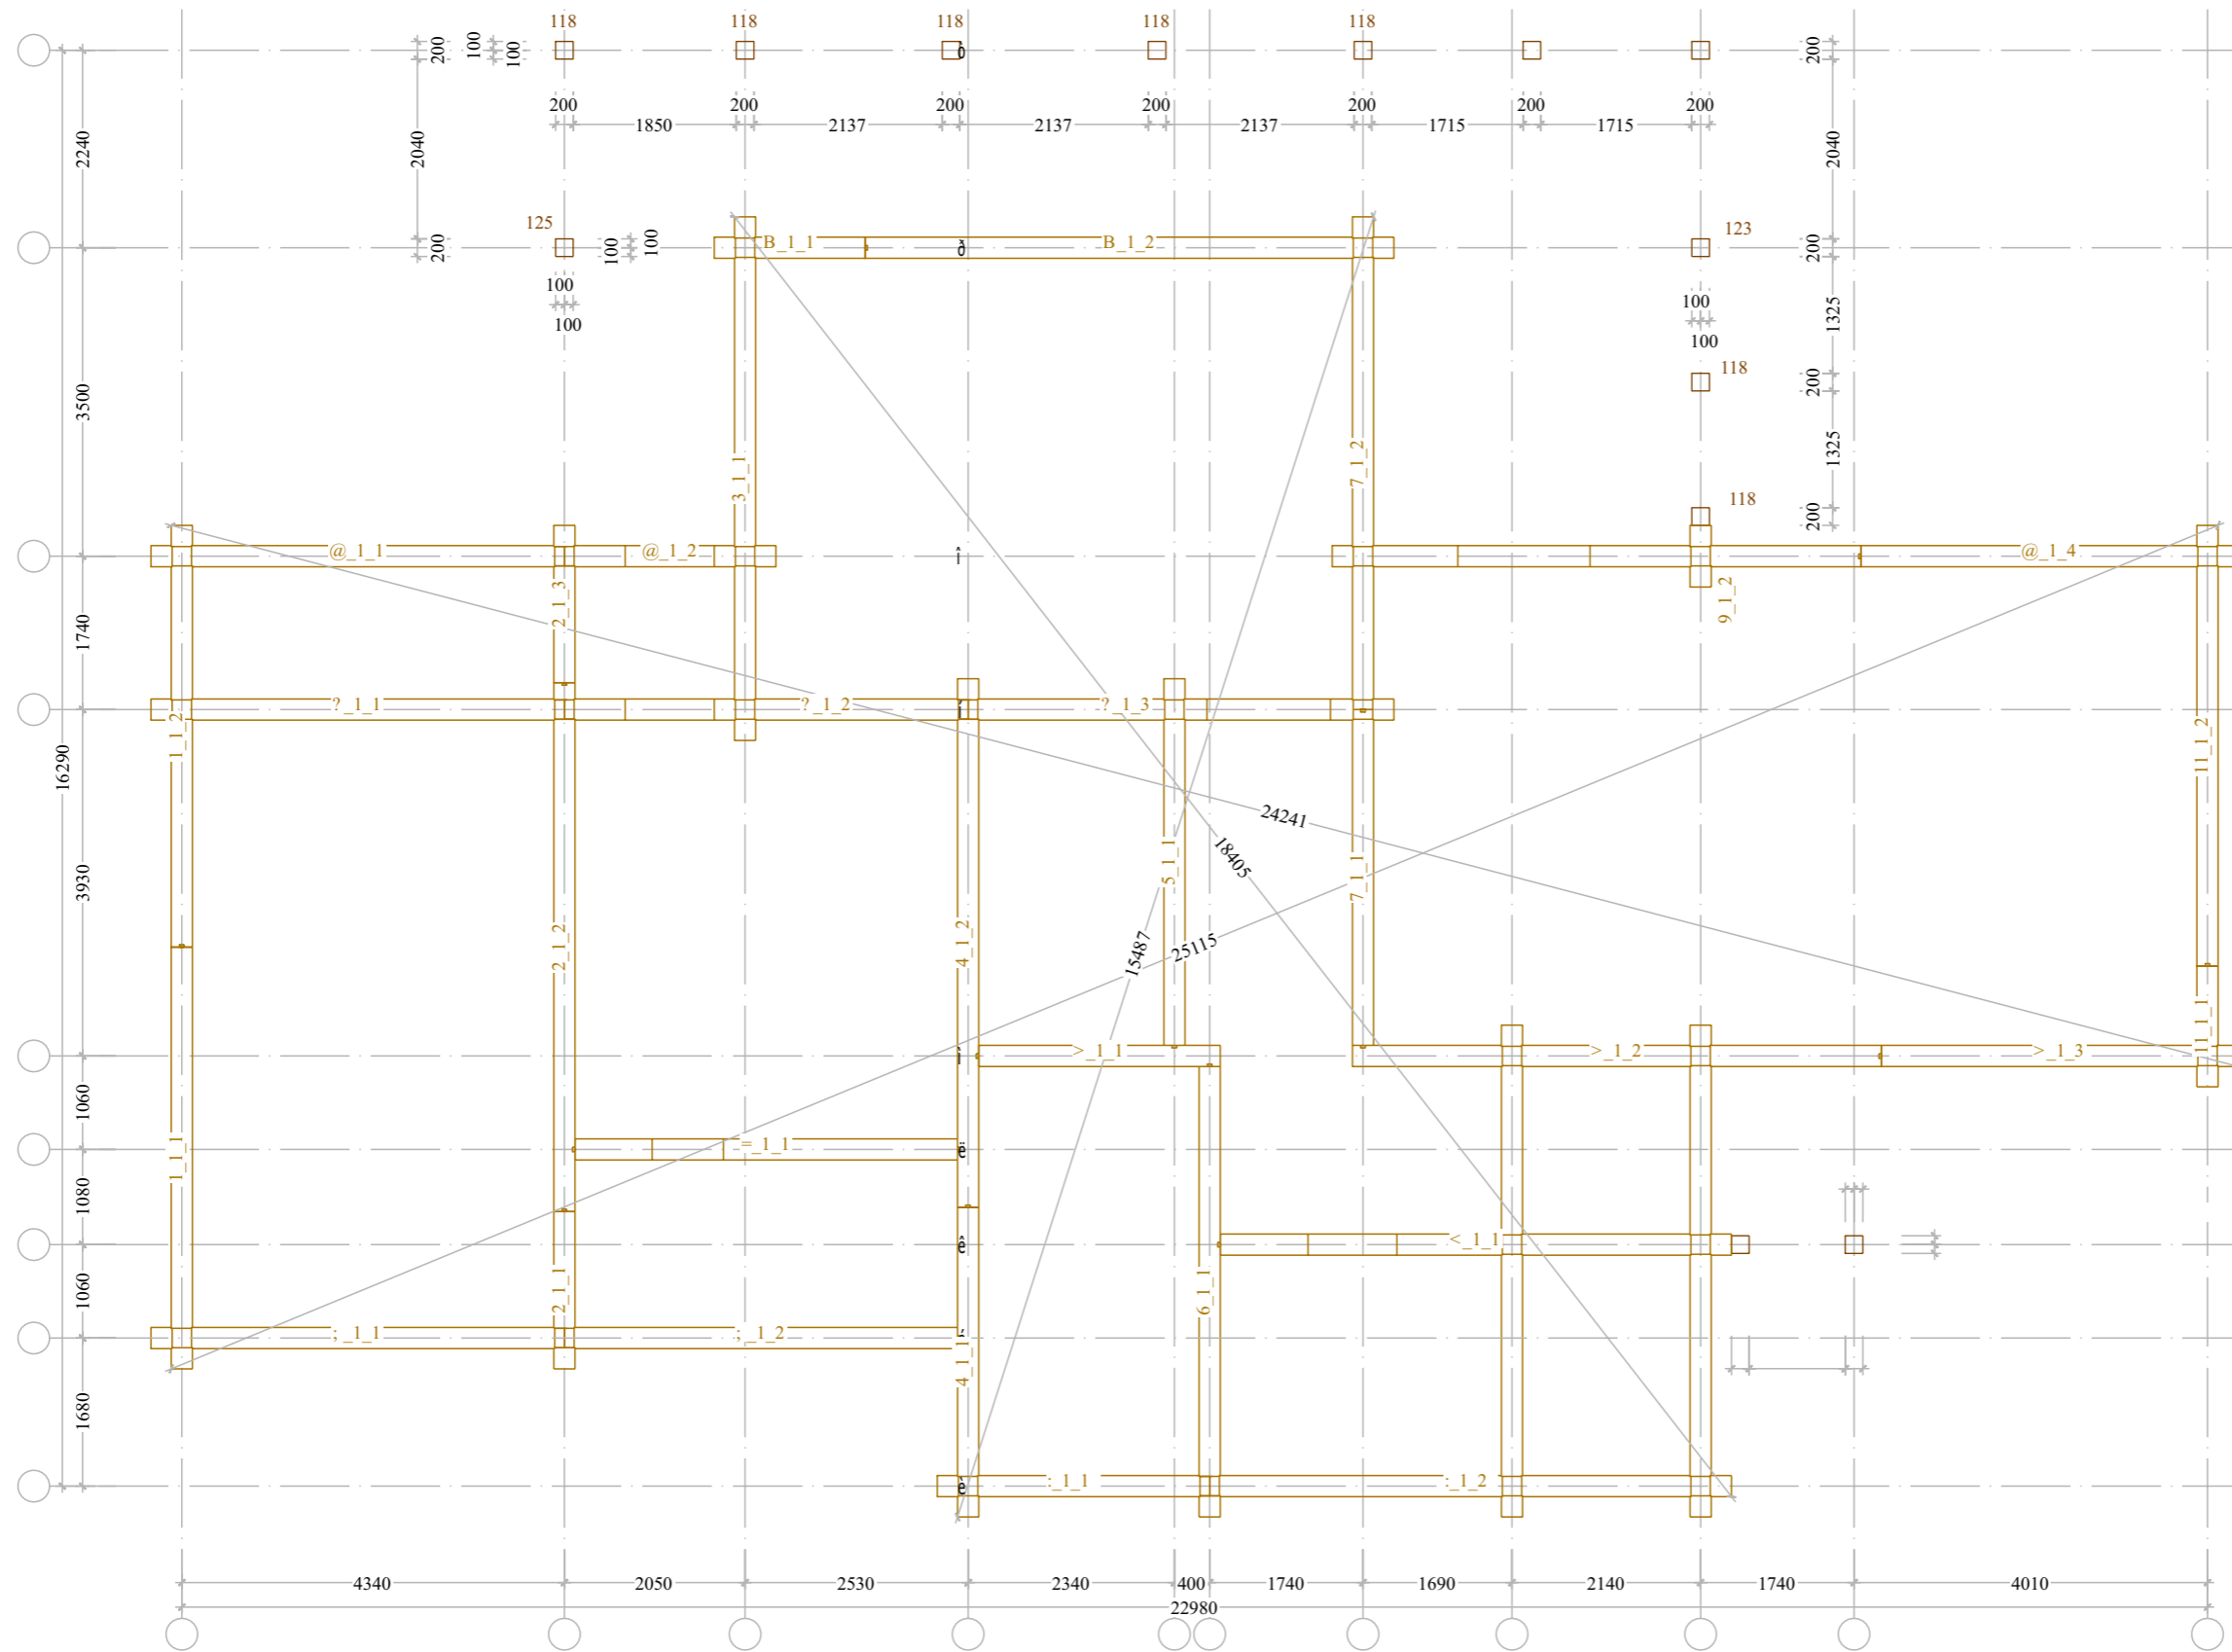

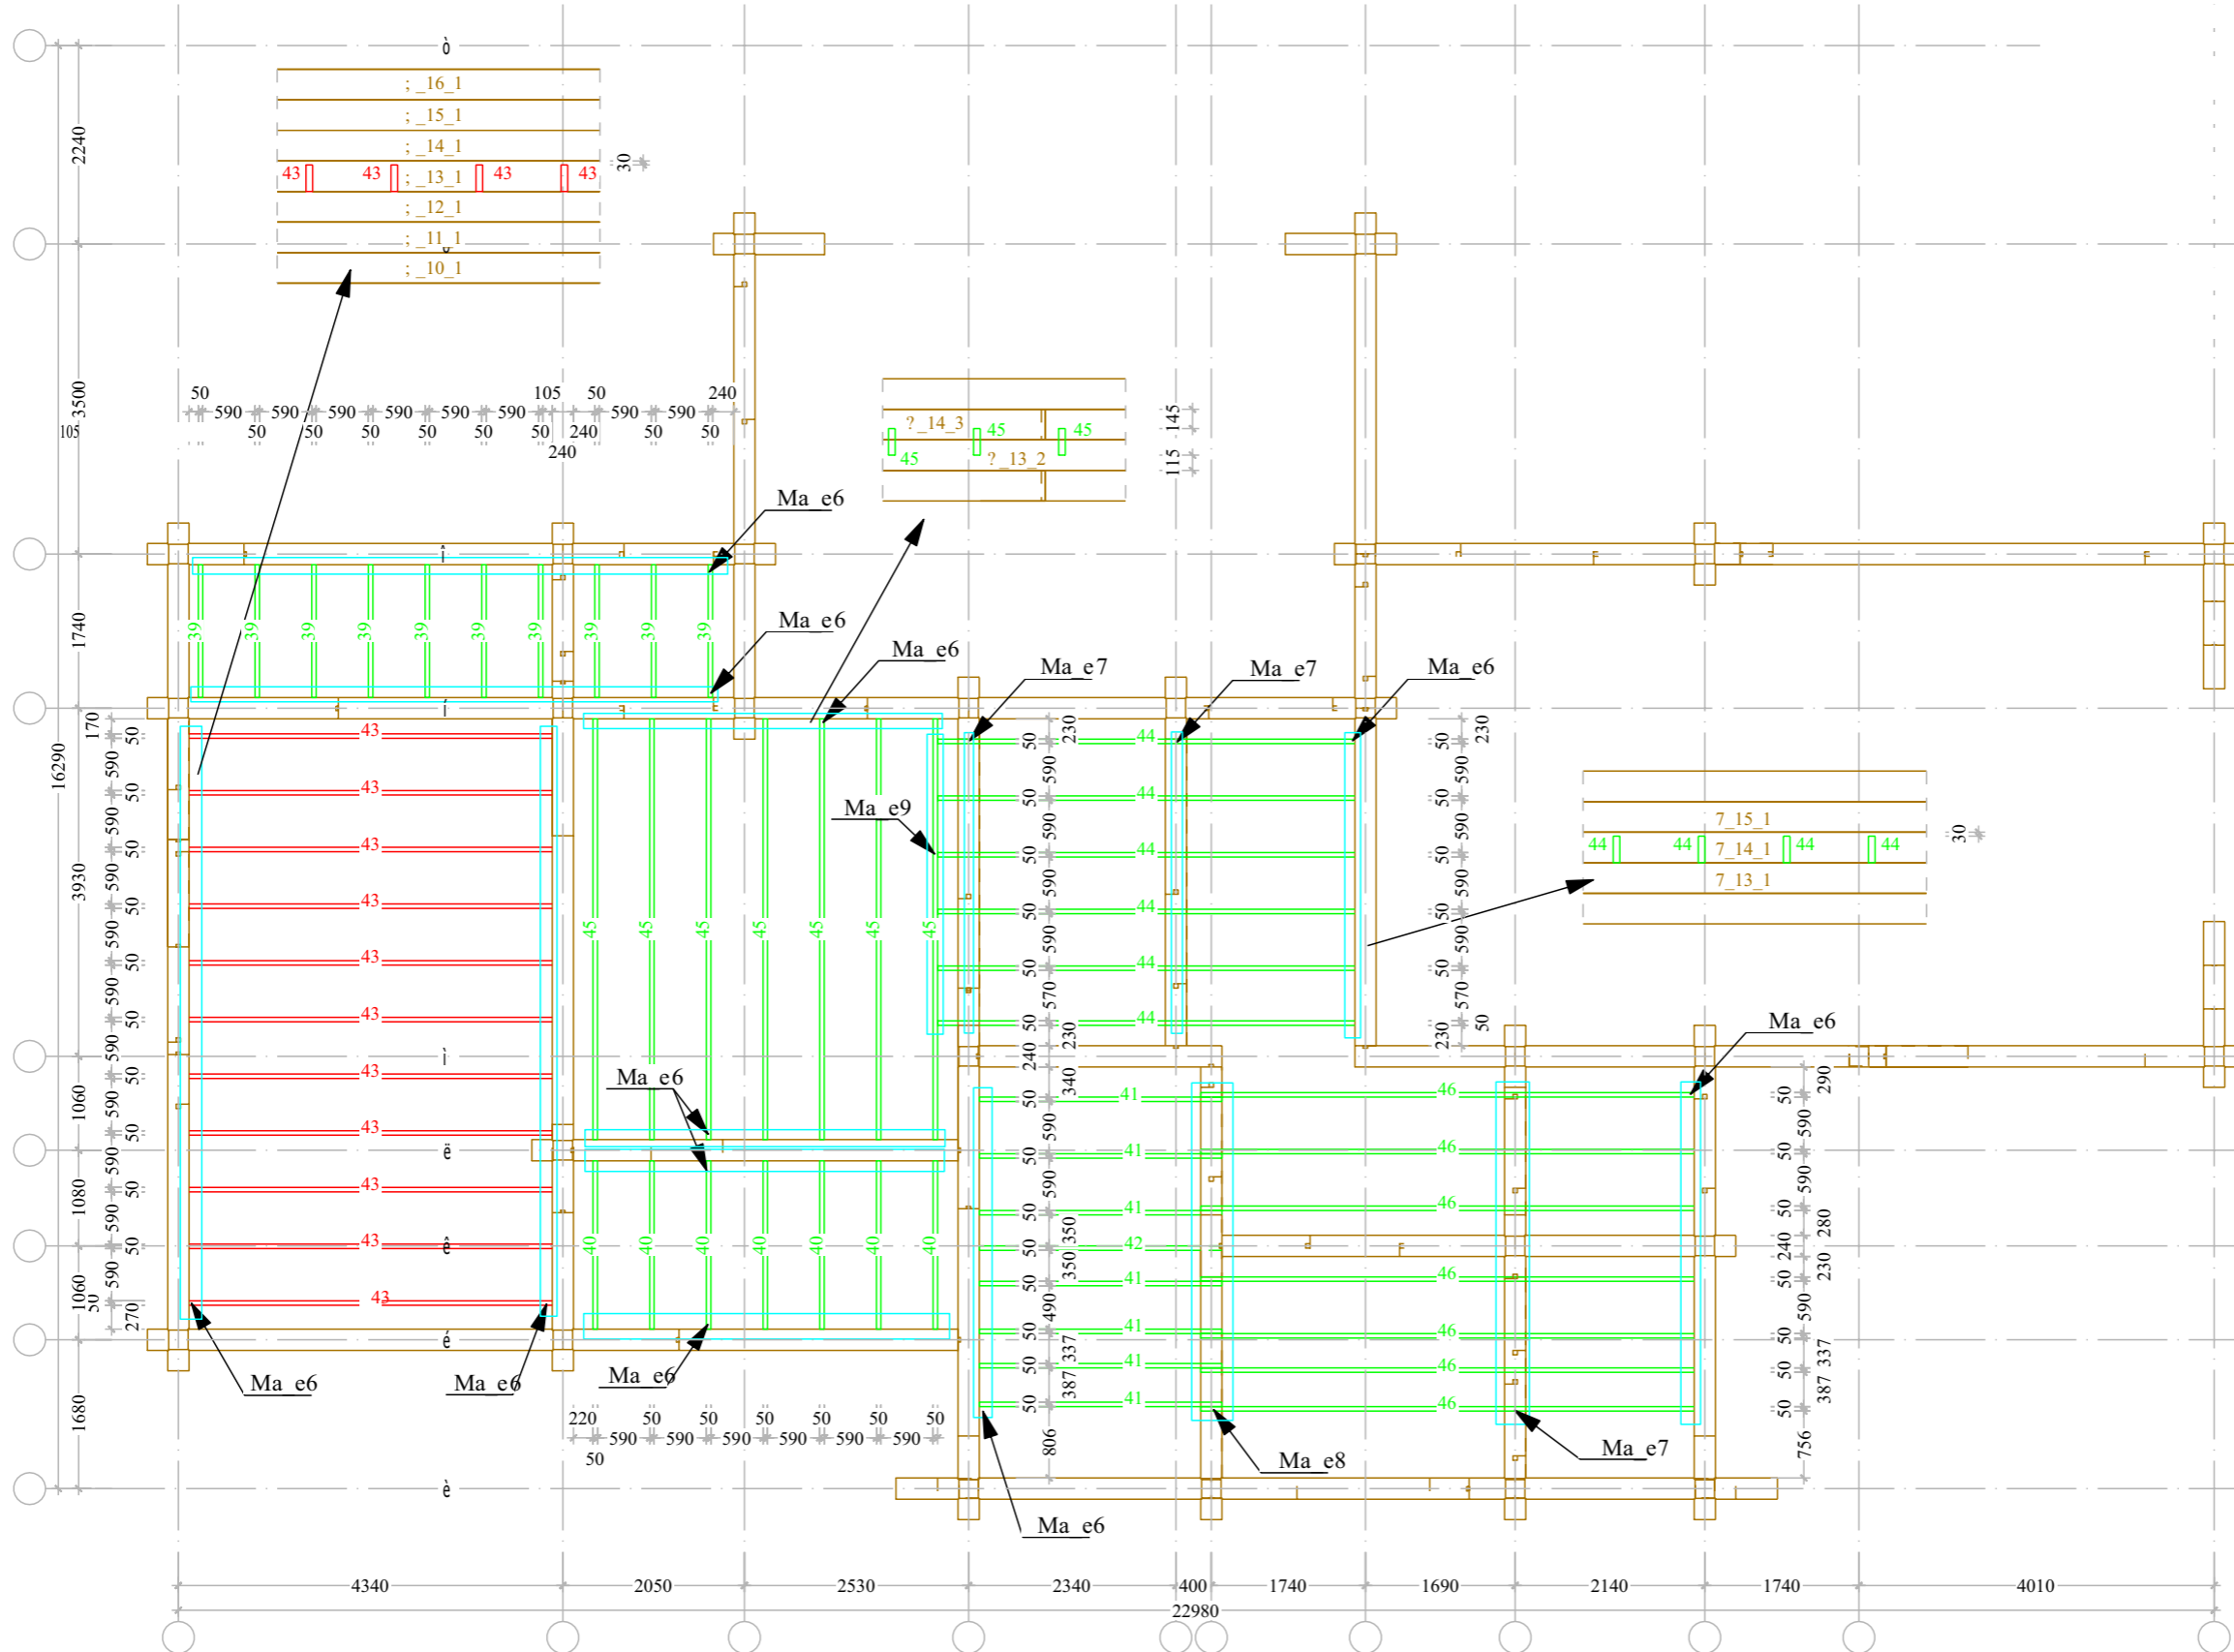

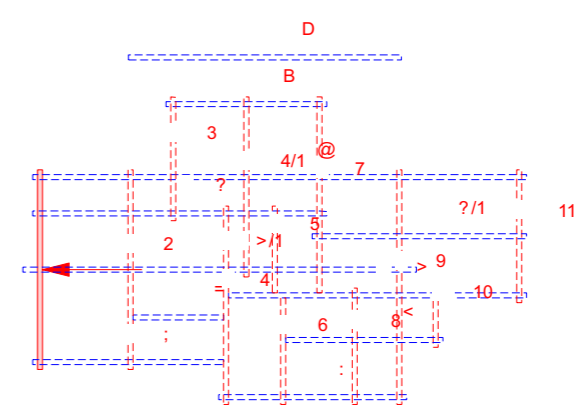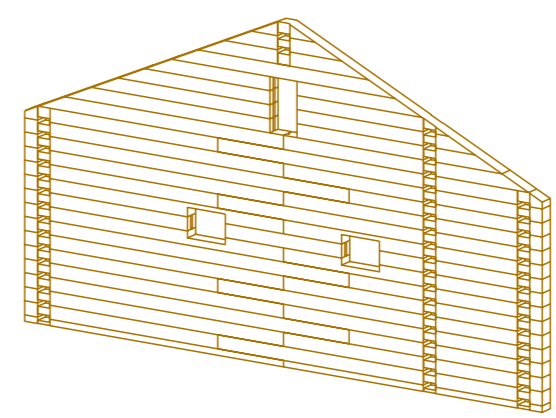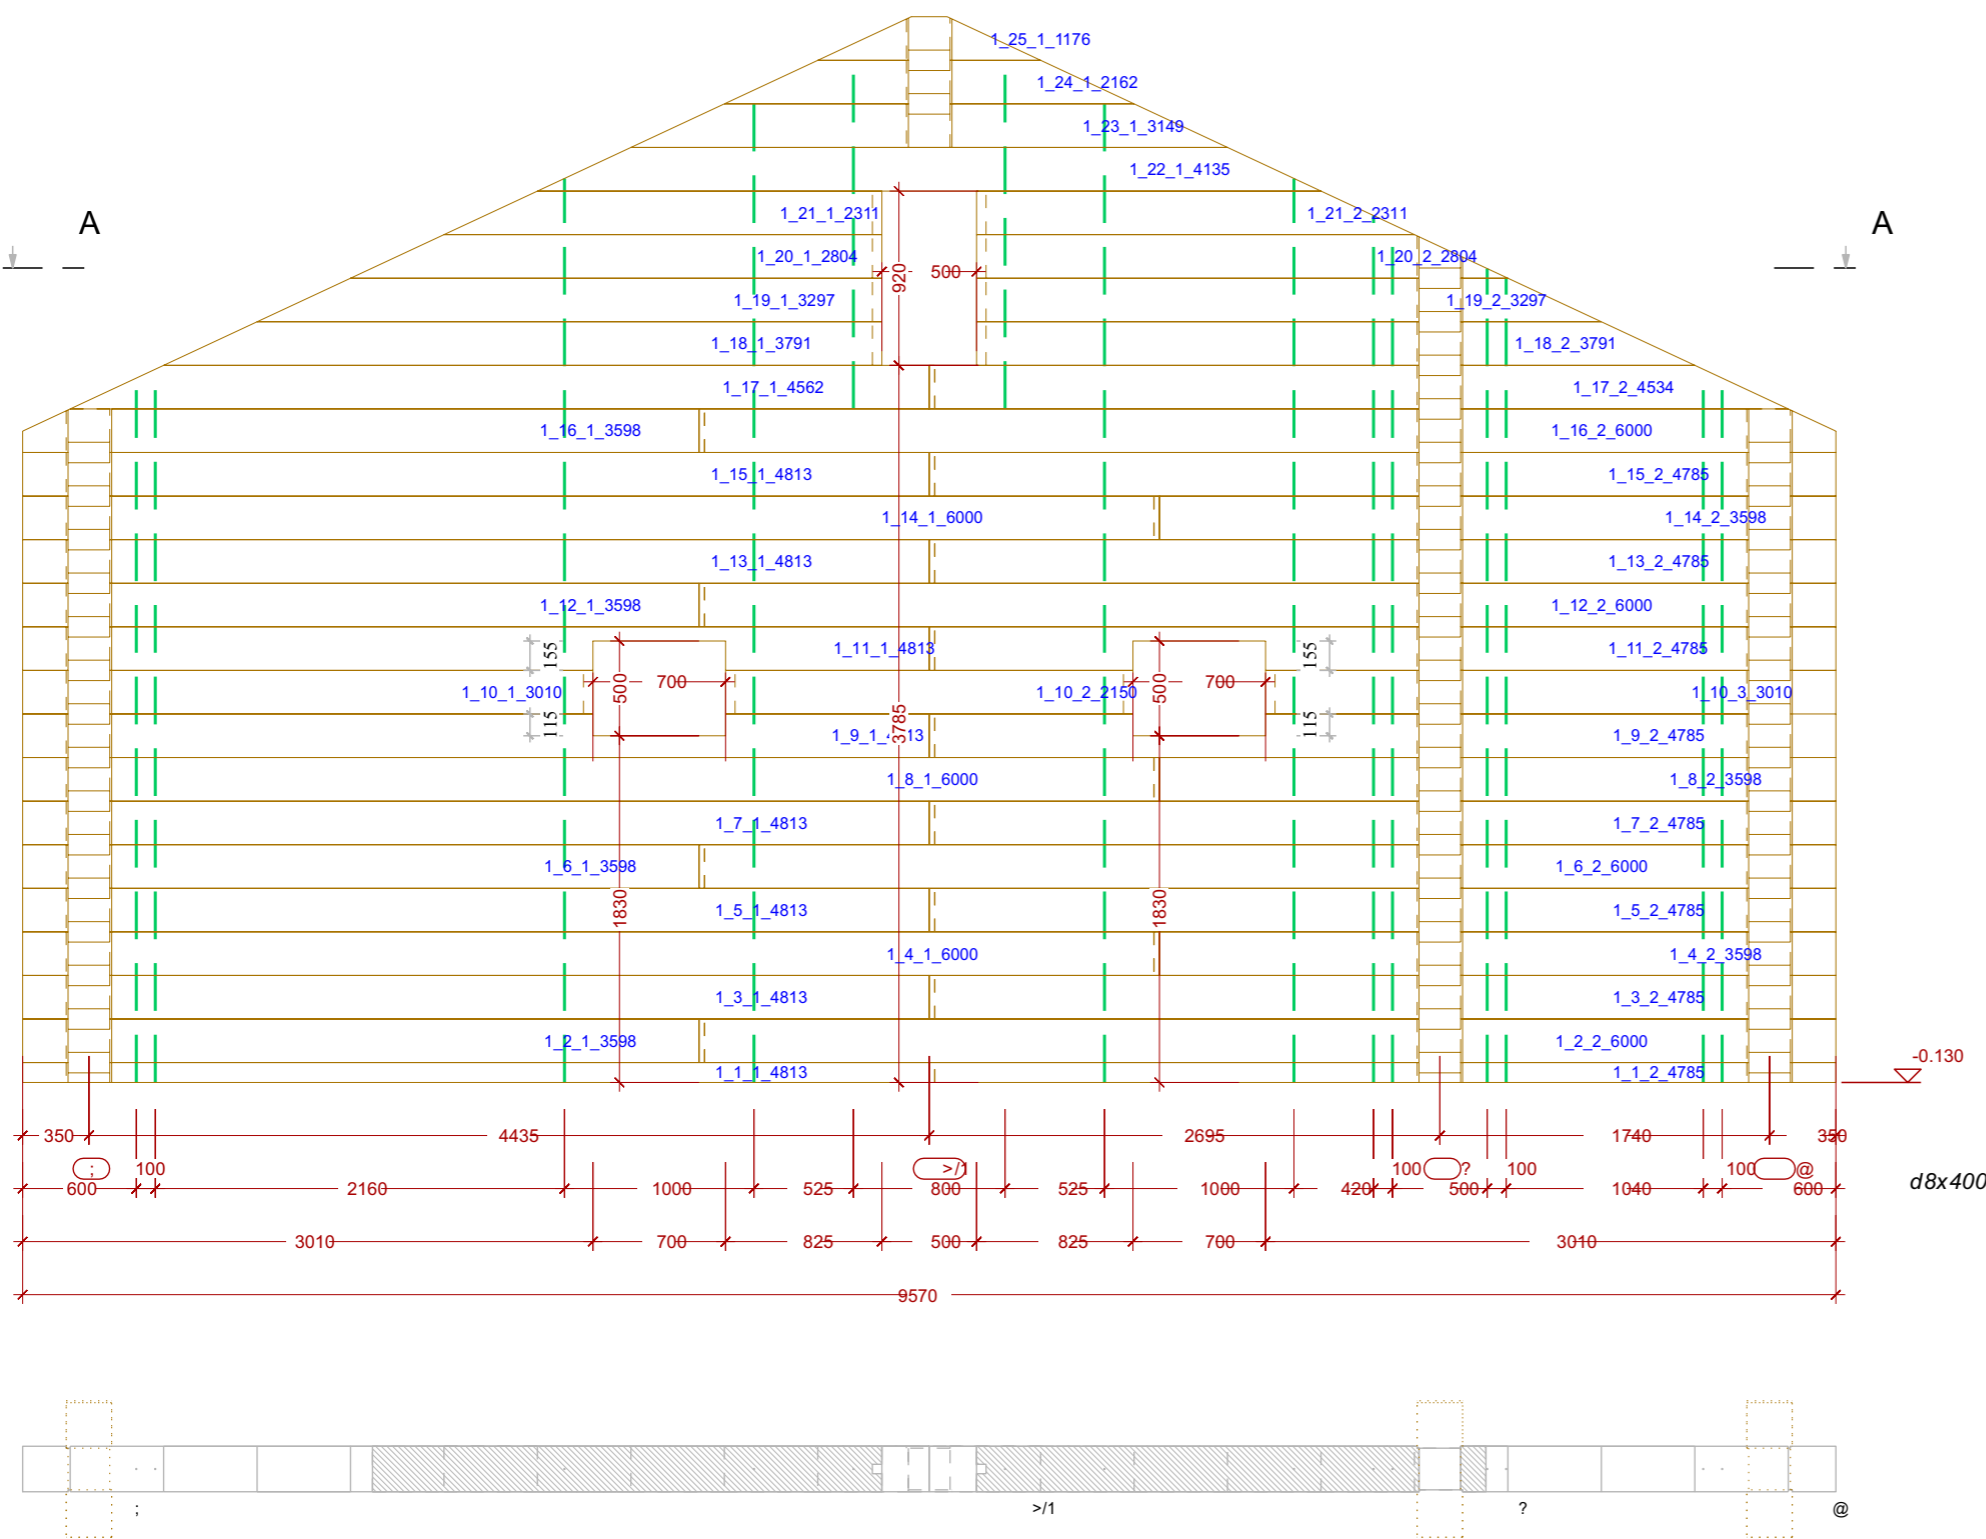

ПРОЕКТ/PROJECT	
Индивидуальный жилой дом	
АДРЕС/ADDRESS	
ПРИМЕЧАНИЯ/NOTES	
ОПИСАНИЕ/DESCRIPTION	
ЗАКАЗЧИК/CLIENT	
АРХИТЕКТУРНАЯ МАСТЕРСКАЯ/ ARCHITECTURAL STUDIO  производство / проектирование / строительство	
АРХИТЕКТОР/ARCHITECT	
ГЛАВНЫЙ АРХИТЕКТОР/CHIEF ARCHITECT	
FILE NO.	
НАЗНАЧЕНИЕ ЧЕРТЕЖА/SHEET TITLE	
Развертка стены	
МАСШТАБ/SCALE	
ИНДЕКС/INDEX	ЛИСТ №/SHEET №
	6

ПРОЕКТ/PROJECT

Индивидуальный жилой дом

АДРЕС/ADDRESS

ПРИМЕЧАНИЯ/NOTES

ОПИСАНИЕ/DESCRIPTION

ЗАКАЗЧИК/CLIENT

АРХИТЕКТУРНАЯ МАСТЕРСКАЯ/
ARCHITECTURAL STUDIO



АРХИТЕКТОР/ARCHITECT

ГЛАВНЫЙ АРХИТЕКТОР/CHIEF ARCHITECT




FILE NO.


НАЗНАЧЕНИЕ ЧЕРТЕЖА/SHEET TITLE

Разборка стены

МАСШТАБ/SCALE

ИНДЕКС/INDEX ЛИСТ №/SHEET №

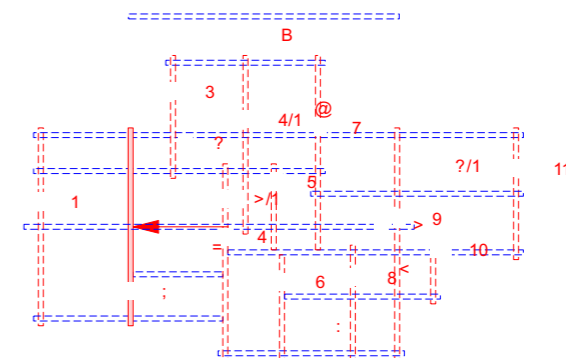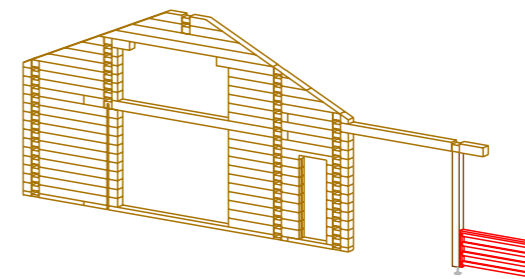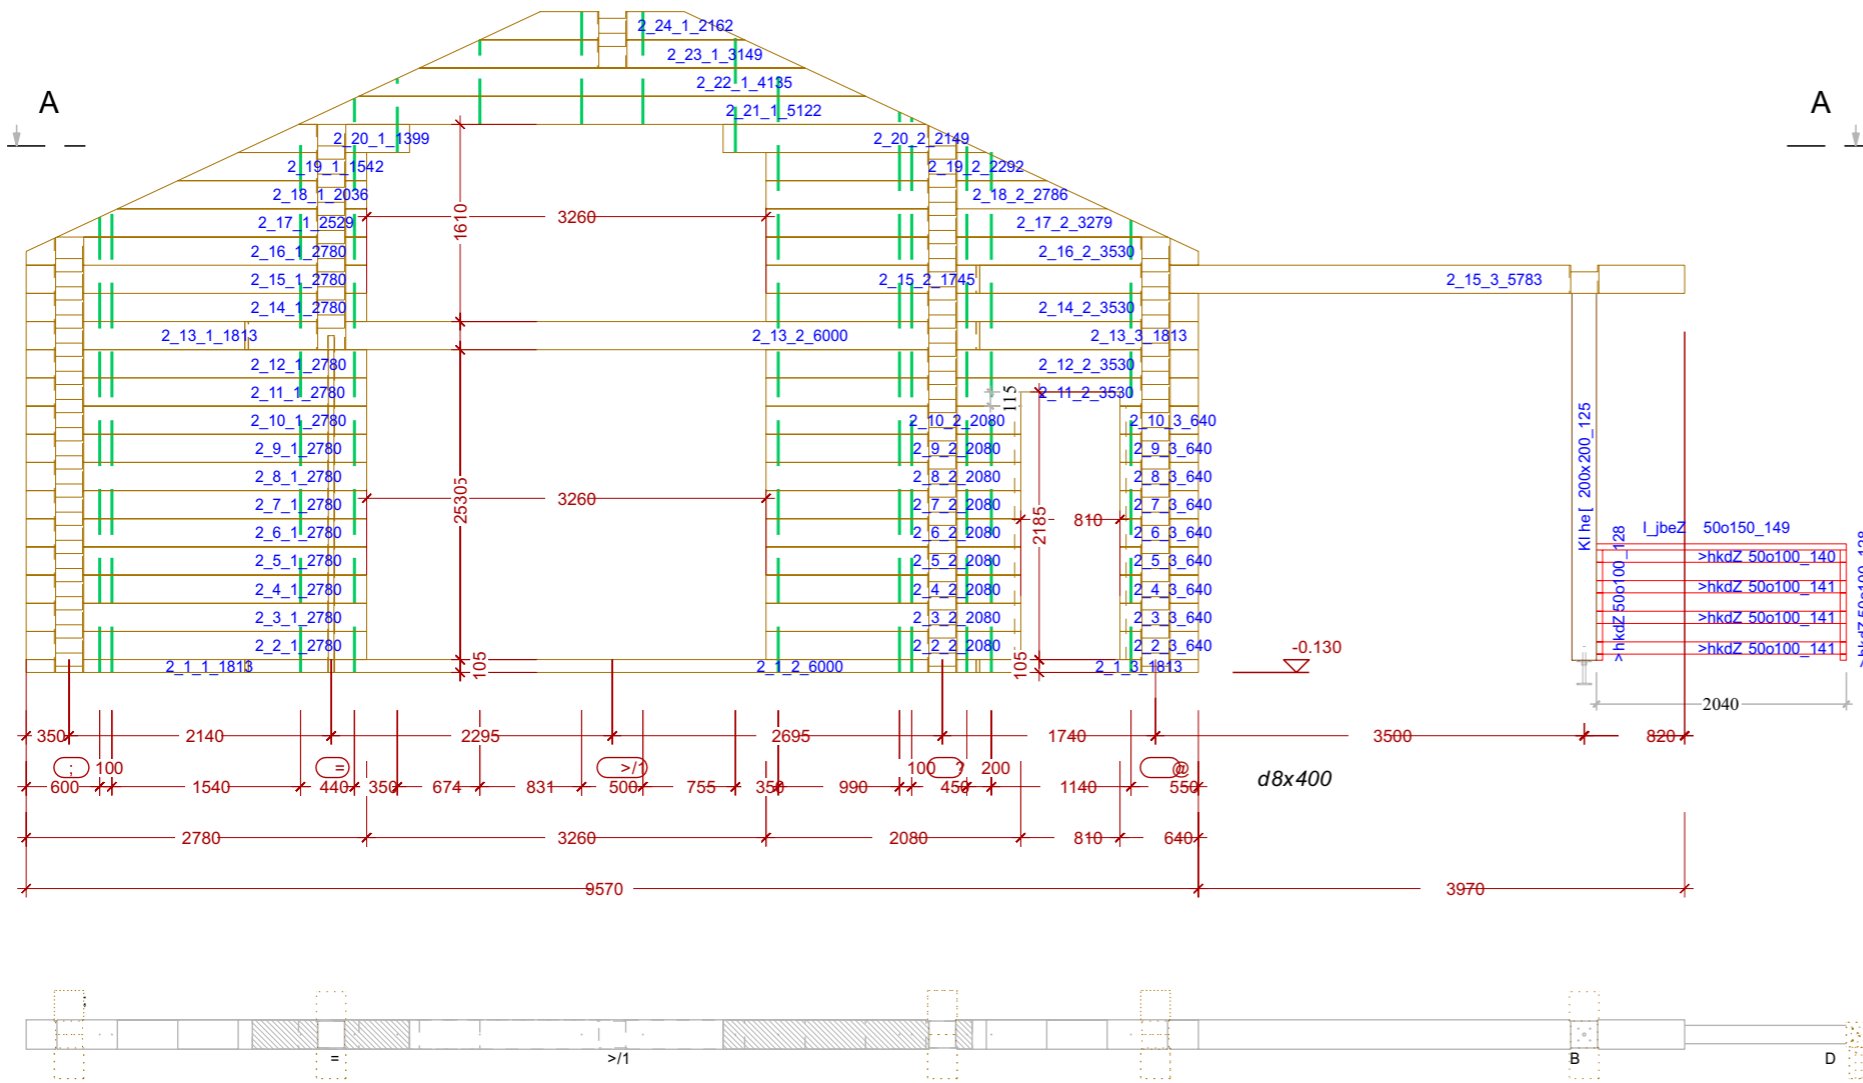


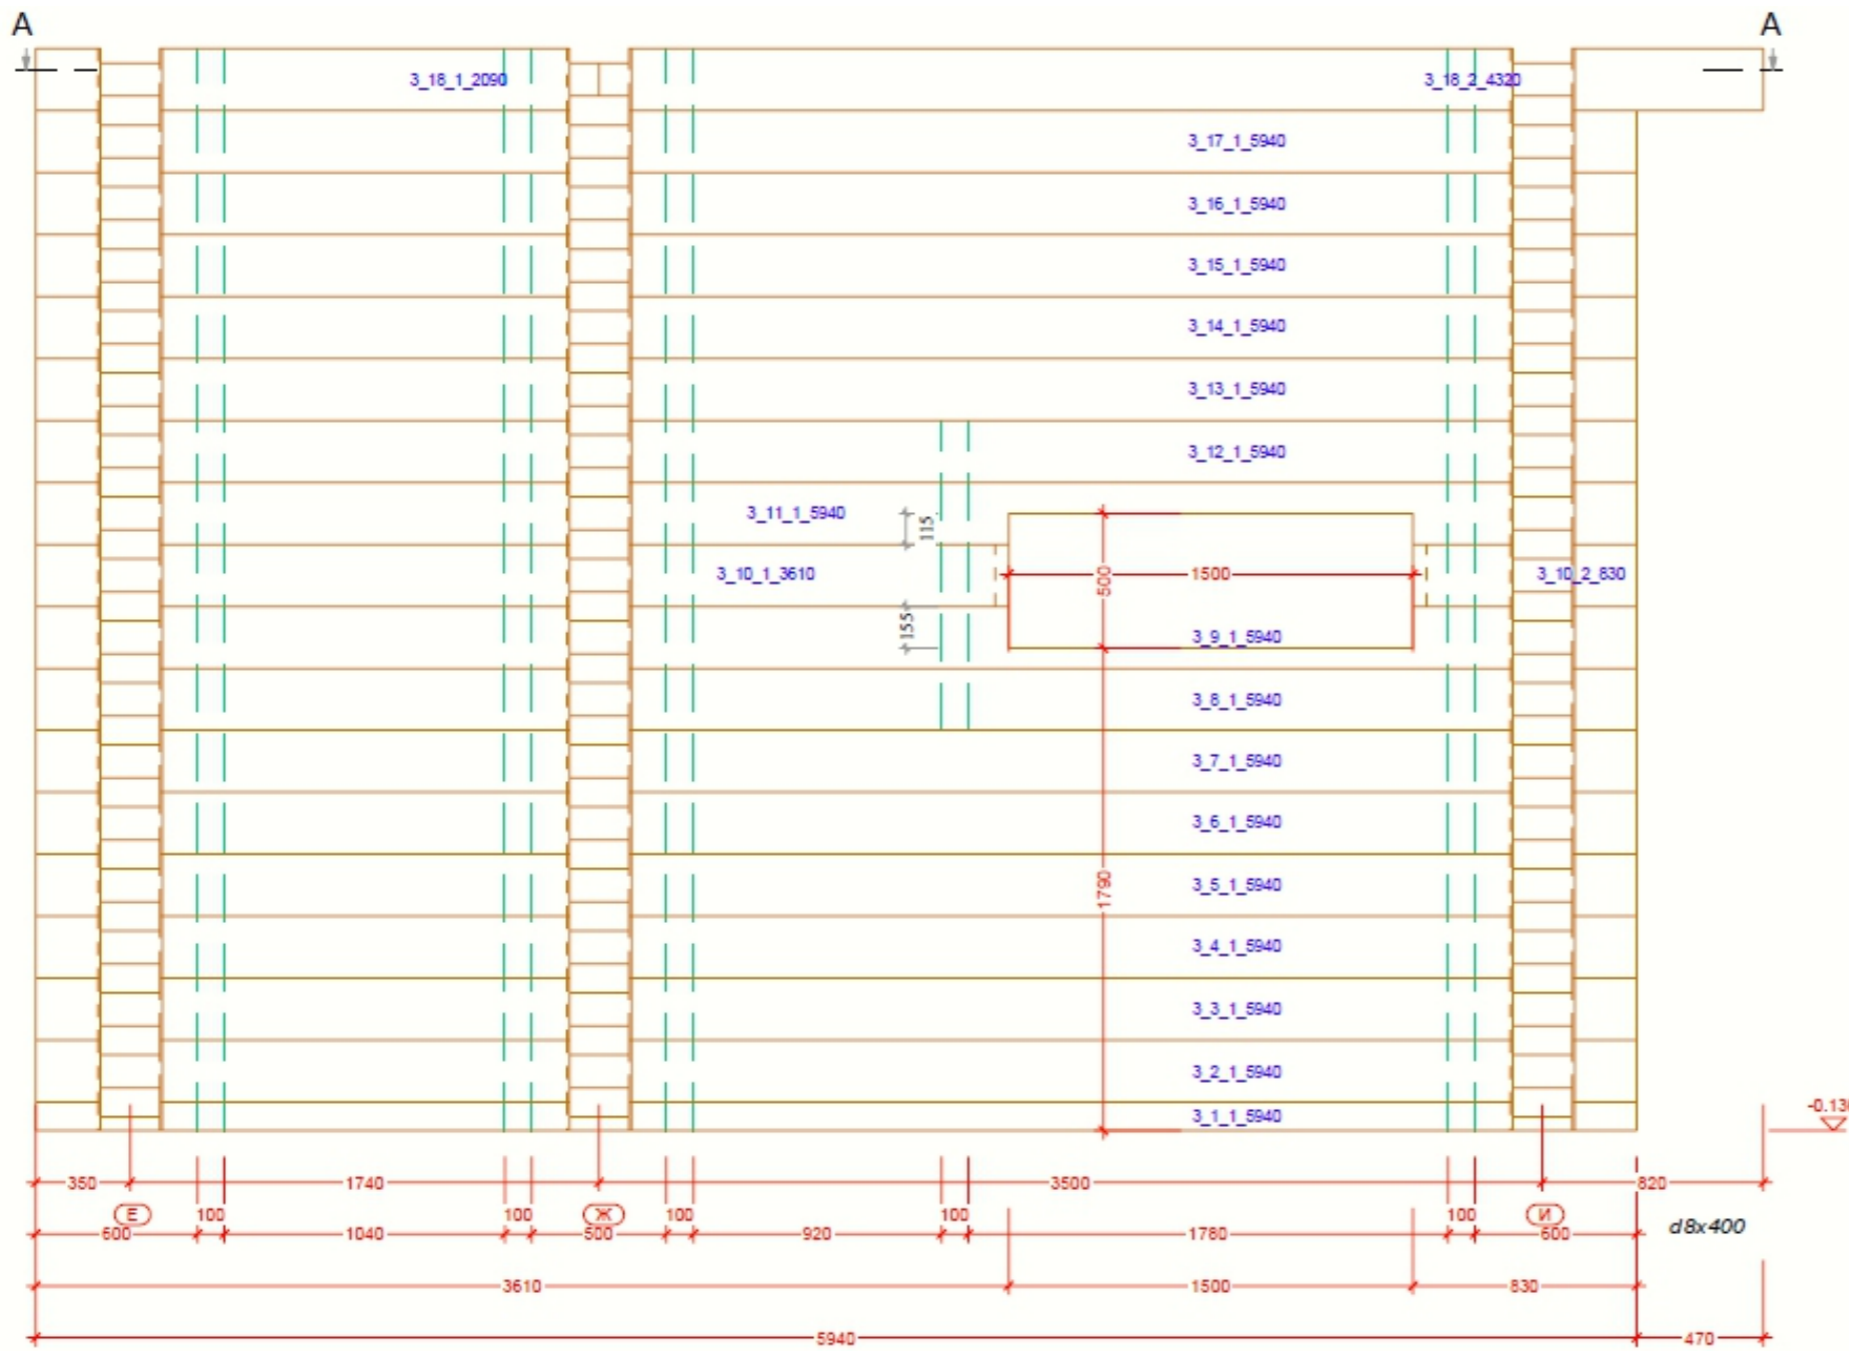


Сечение А-А




Изометрия стены

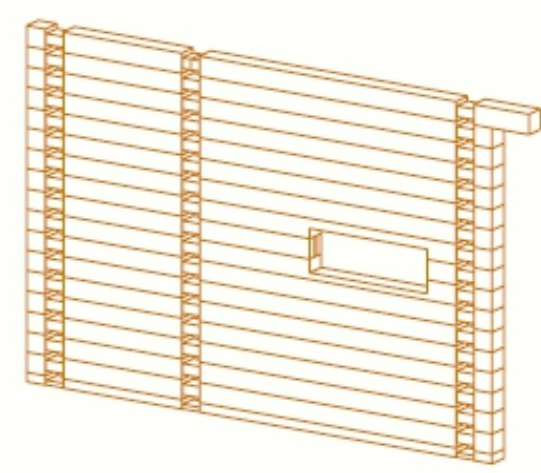


План стен

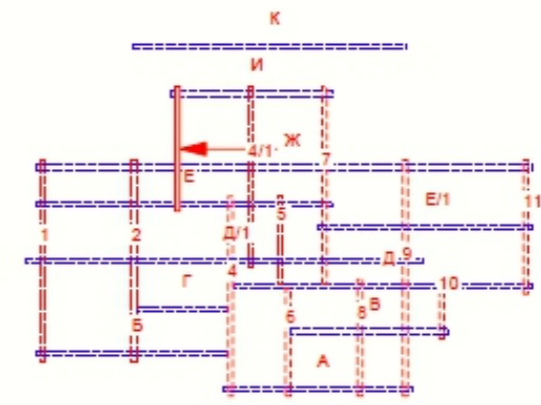


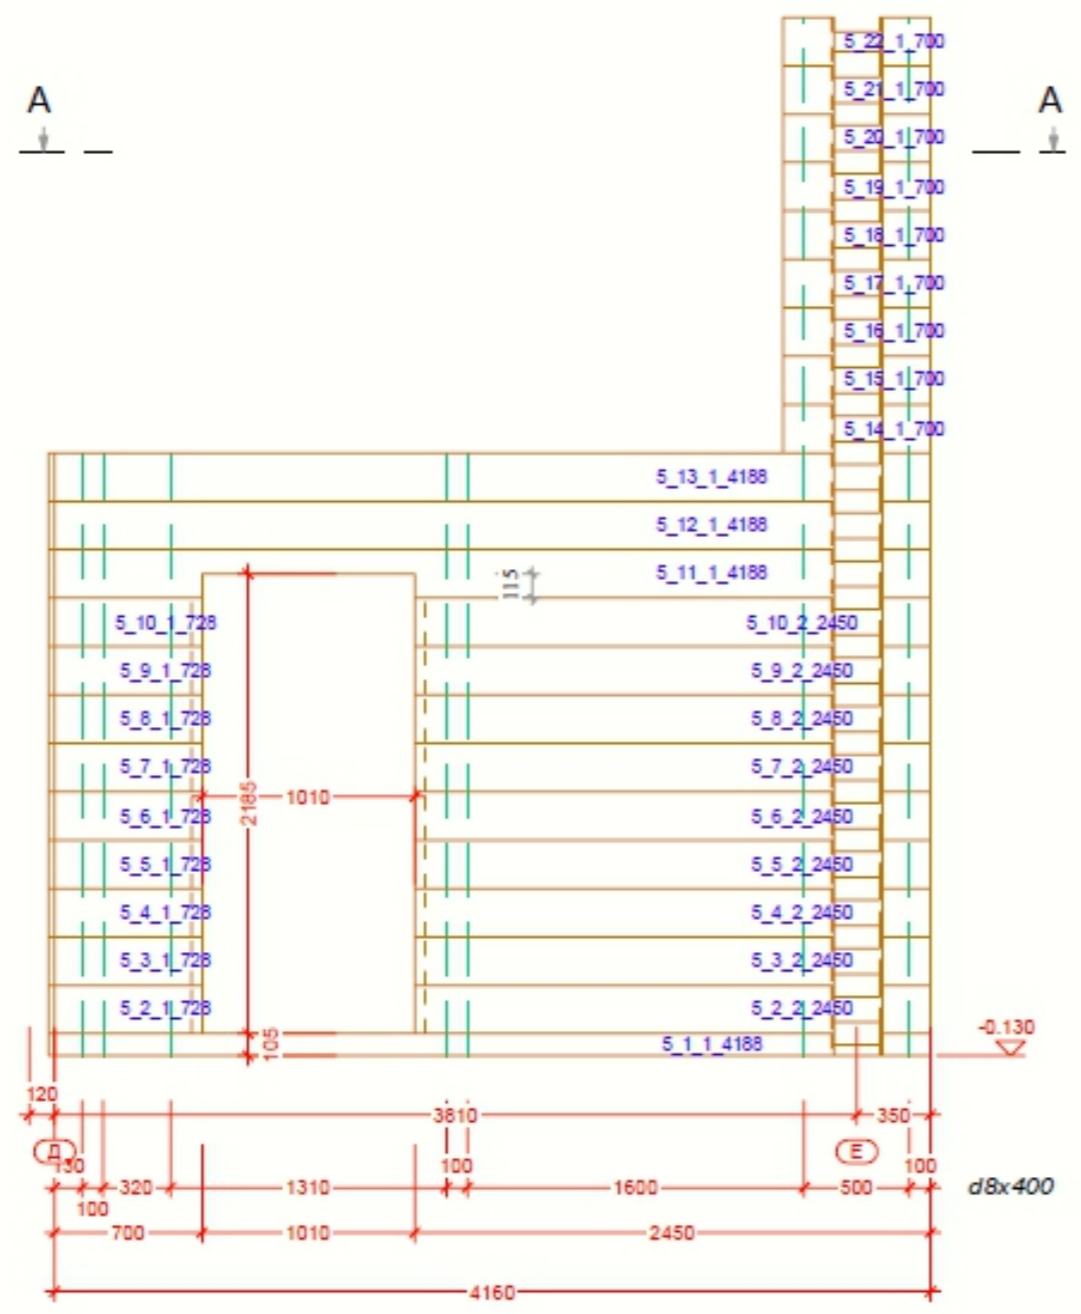

Сечение А-А

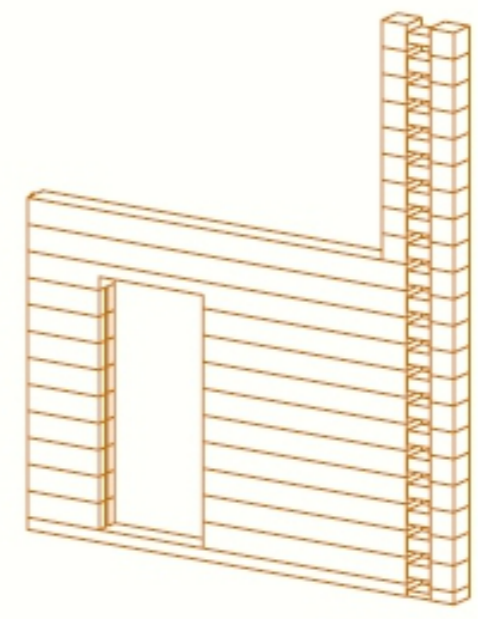

План стен

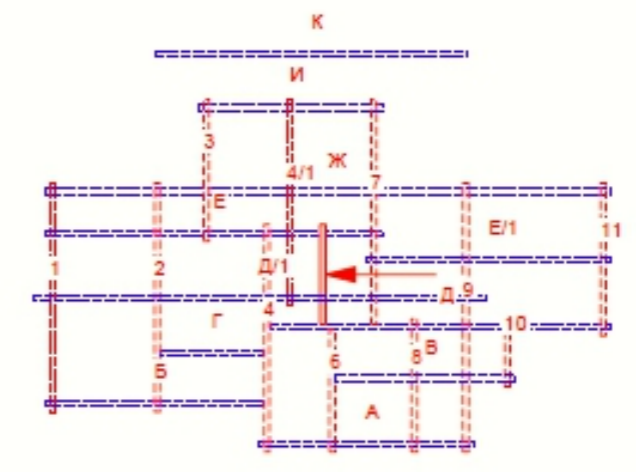

ПРОЕКТ/PROJECT

Индивидуальный жилой дом

АДРЕС/ADDRESS

ПРИМЕЧАНИЯ/NOTES

ОПИСАНИЕ/DESCRIPTION

ЗАКАЗЧИК/CLIENT

АРХИТЕКТУРНАЯ МАСТЕРСКАЯ/
ARCHITECTURAL STUDIO



АРХИТЕКТОР/ARCHITECT

ГЛАВНЫЙ АРХИТЕКТОР/CHIEF ARCHITECT


FILE NO.

НАЗНАЧЕНИЕ ЧЕРТЕЖА/SHEET TITLE


Развертка стены

МАСШТАБ/SCALE



ИНДЕКС/INDEX ЛИСТ №/SHEET №

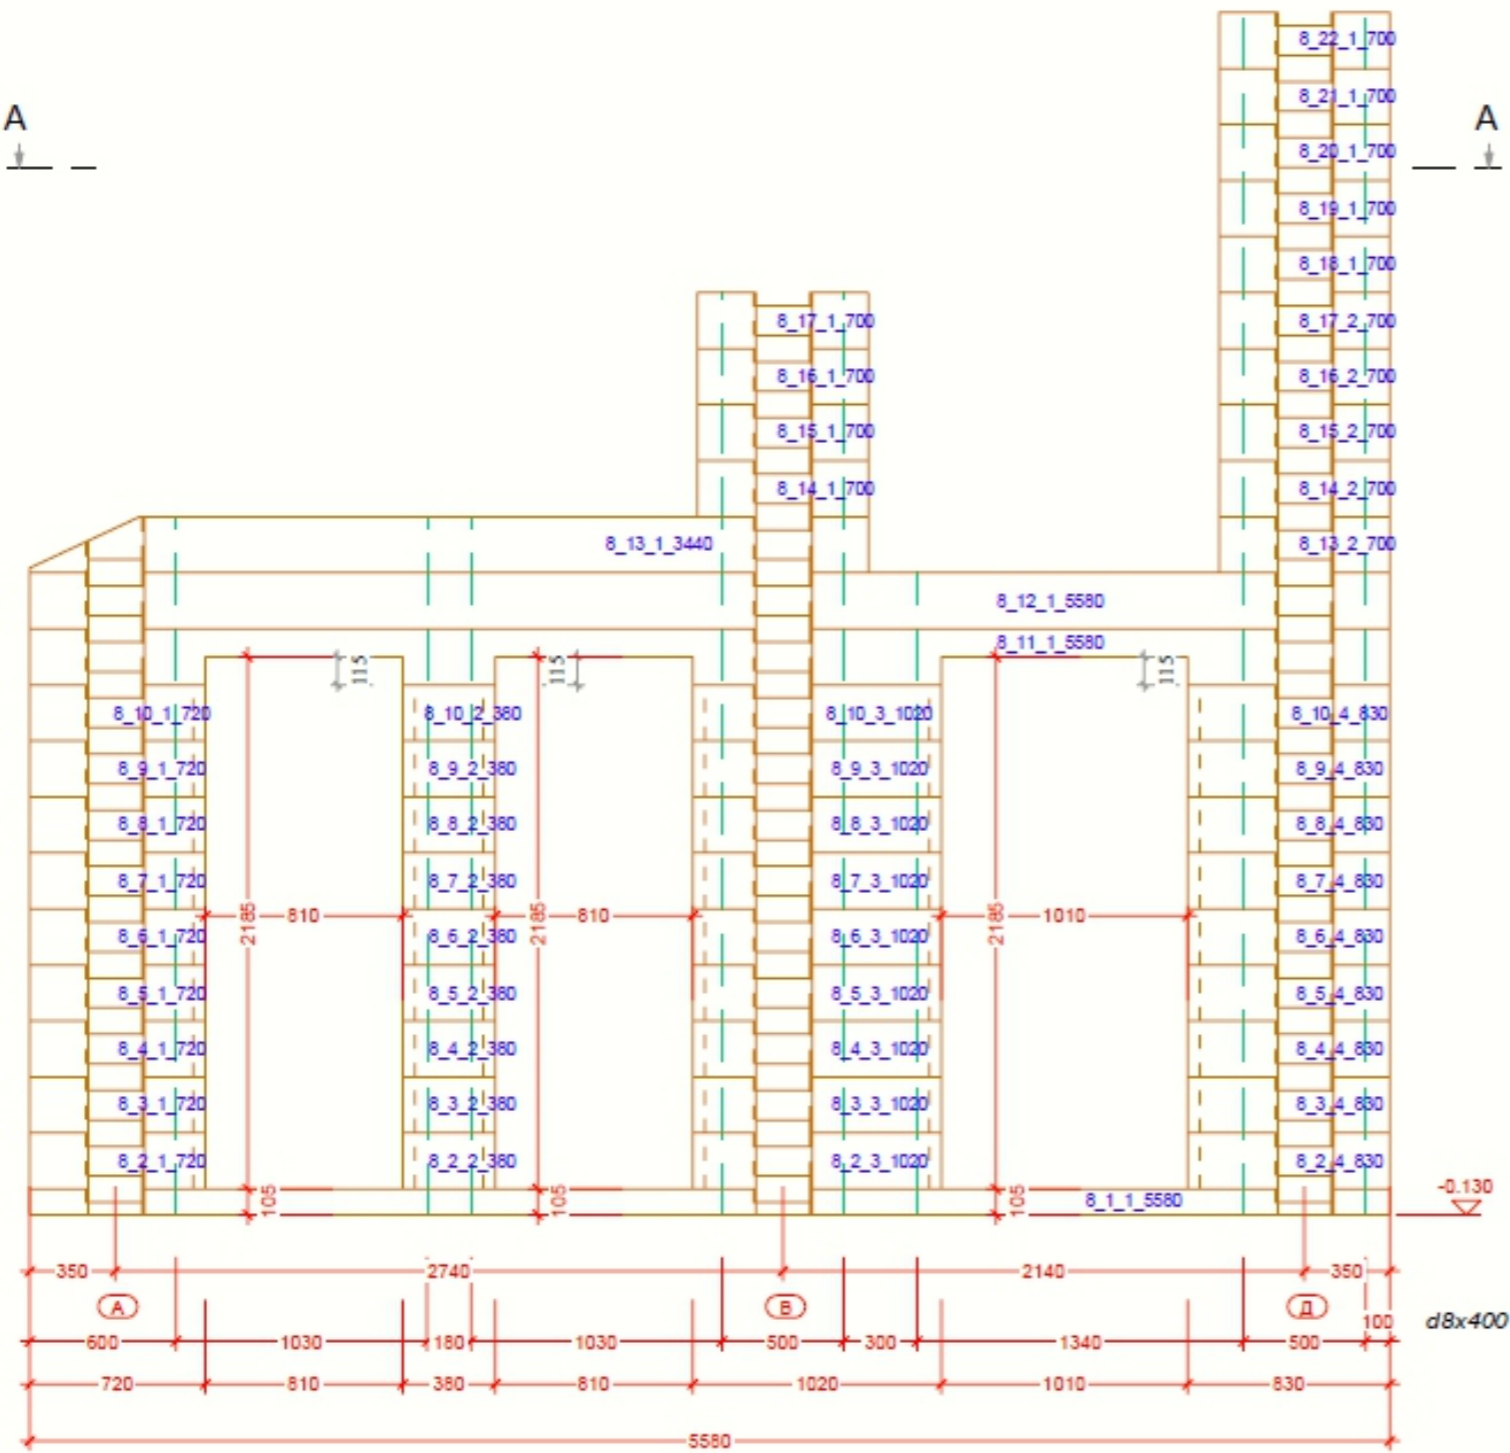


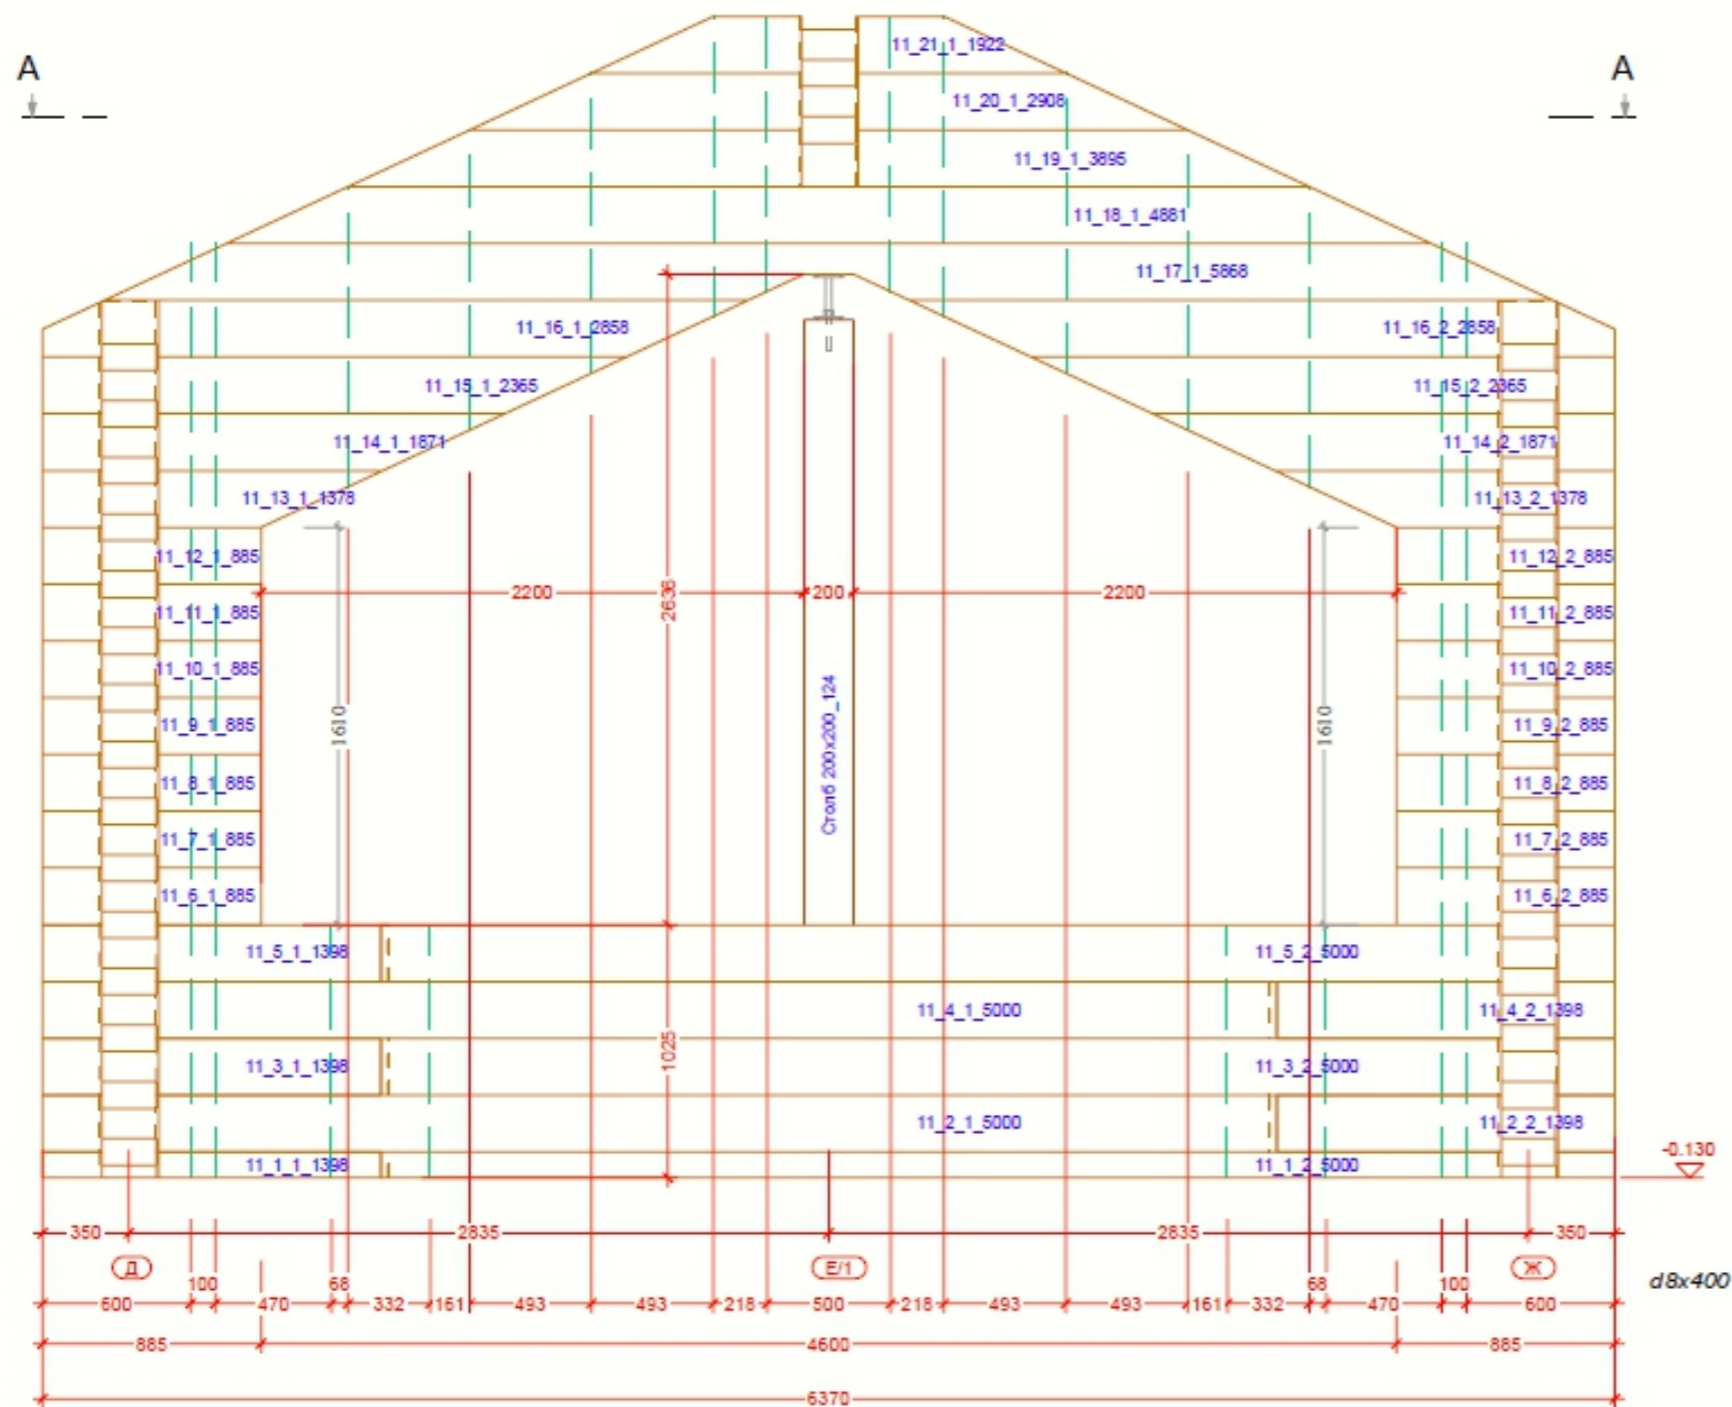
Изометрия стены

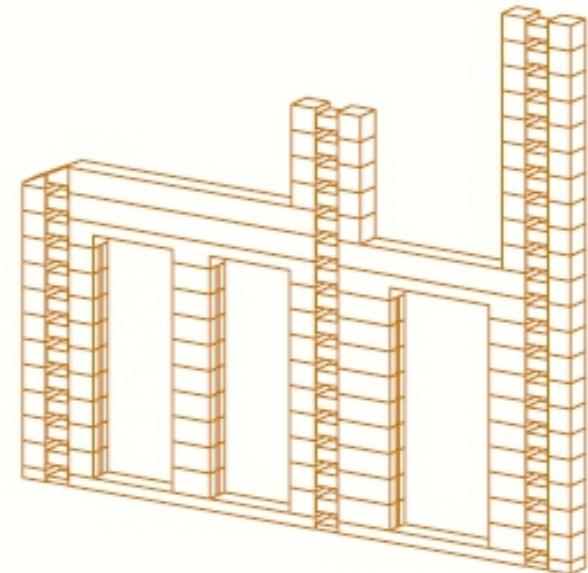


План стен

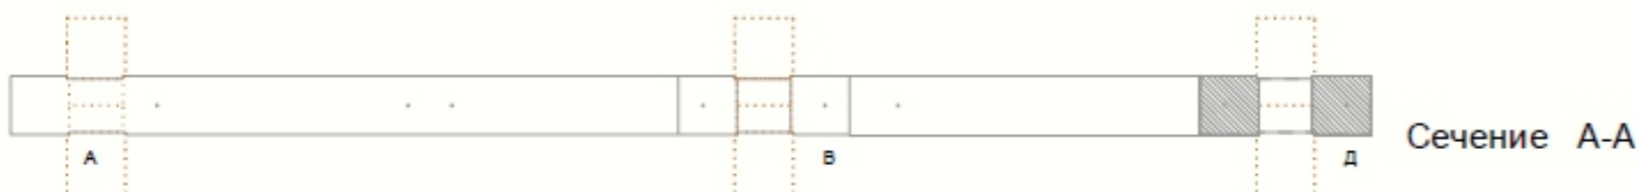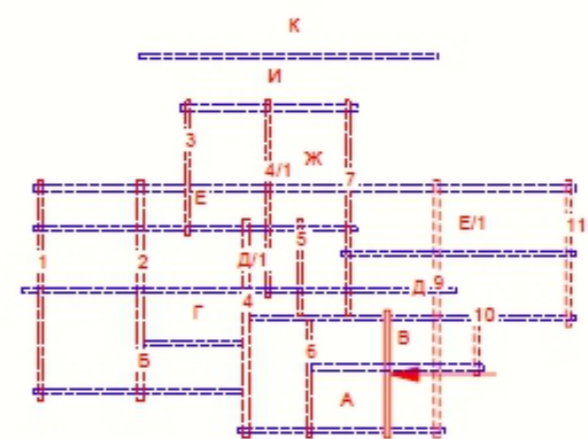


ПРОЕКТ/PROJECT	
Индивидуальный жилой дом	
АДРЕС/ADDRESS	
ПРИМЕЧАНИЯ/NOTES	
ОПИСАНИЕ/DESCRIPTION	
ЗАКАЗЧИК/CLIENT	
АРХИТЕКТУРНАЯ МАСТЕРСКАЯ/ ARCHITECTURAL STUDIO  производство / проектирование / строительство	
АРХИТЕКТОР/ARCHITECT	
ГЛАВНЫЙ АРХИТЕКТОР/CHIEF ARCHITECT	
FILE NO.	
НАЗНАЧЕНИЕ ЧЕРТЕЖА/SHEET TITLE	
Развертка стены	
МАСШТАБ/SCALE	
ИНДЕКС/INDEX	ЛИСТ №/SHEET №
	10




Сечение А-А

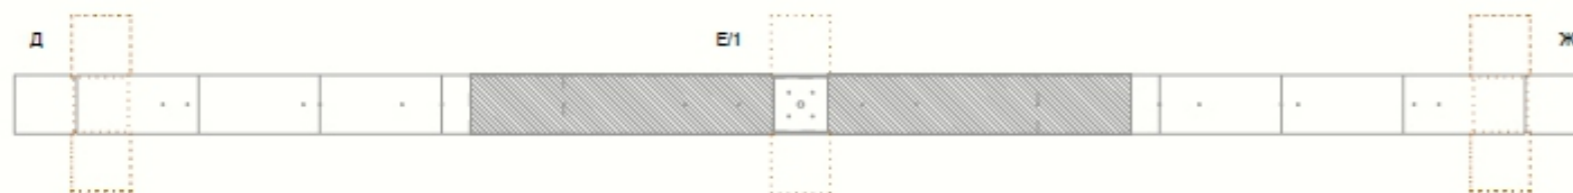

Изометрия стены

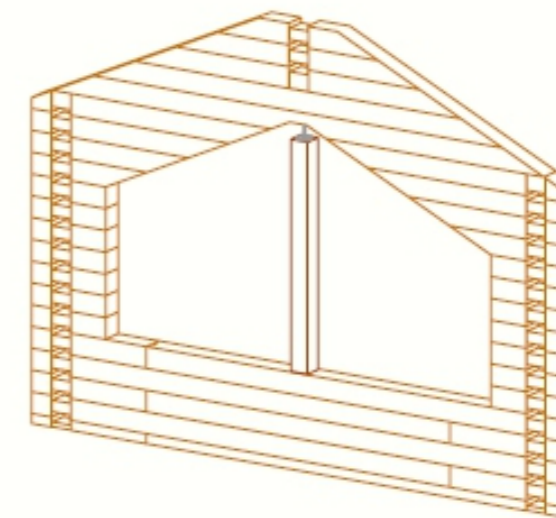

План стен

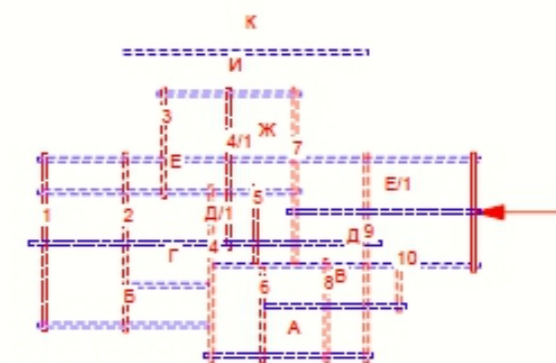

ПРОЕКТ/PROJECT

Индивидуальный жилой дом

АДРЕС/ADDRESS

ПРИМЕЧАНИЯ/NOTES

ОПИСАНИЕ/DESCRIPTION

ЗАКАЗЧИК/CLIENT

АРХИТЕКТУРНАЯ МАСТЕРСКАЯ/
ARCHITECTURAL STUDIO



АРХИТЕКТОР/ARCHITECT

ГЛАВНЫЙ АРХИТЕКТОР/CHIEF ARCHITECT


FILE NO.

НАЗНАЧЕНИЕ ЧЕРТЕЖА/SHEET TITLE


Разборка стены

МАСШТАБ/SCALE


ИНДЕКС/INDEX ЛИСТ №/SHEET №

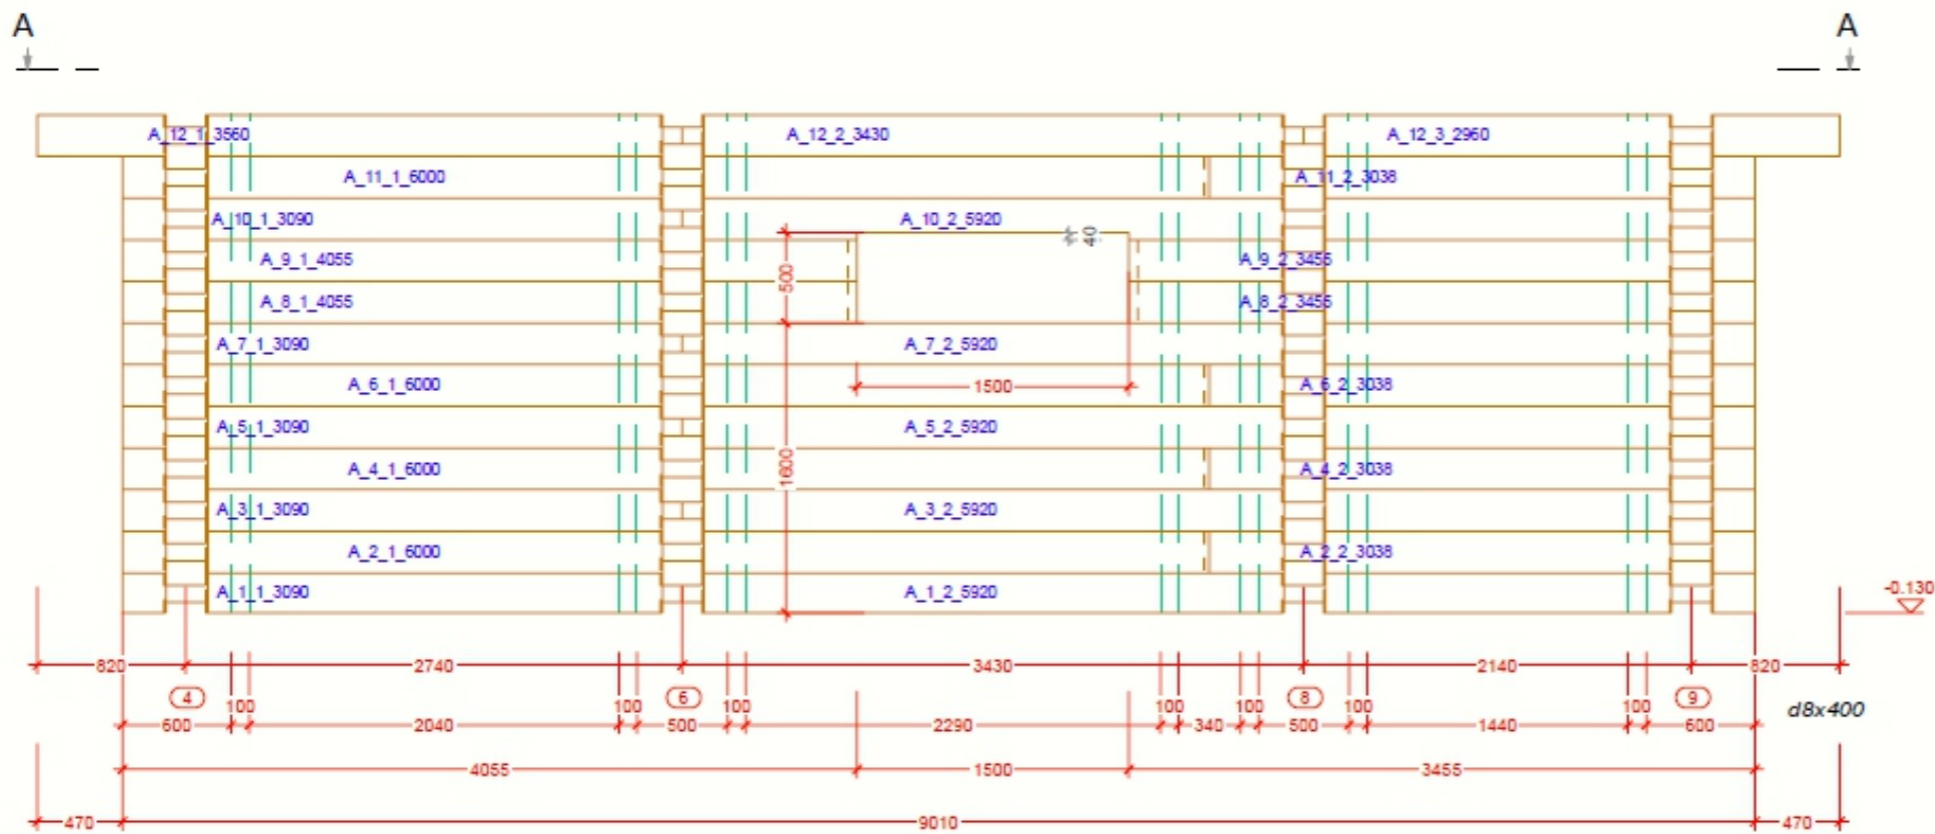

Сечение А-А

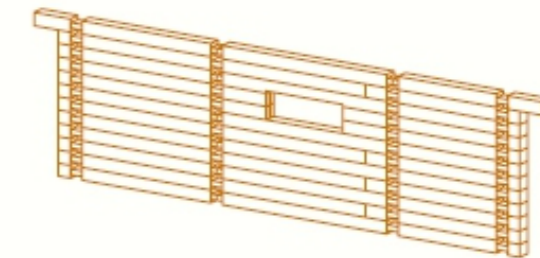

План стен

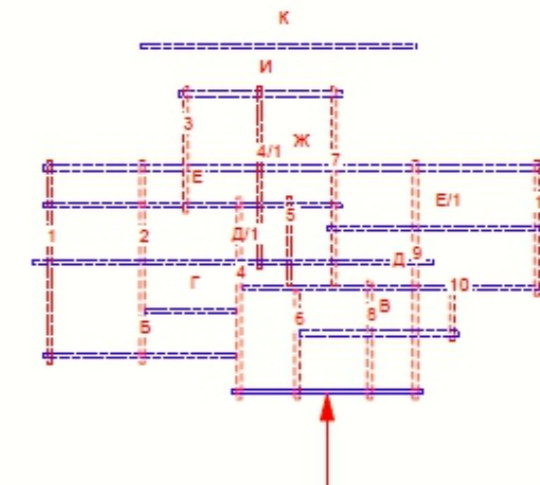

ПРОЕКТ/PROJECT

Индивидуальный жилой дом

АДРЕС/ADDRESS

ПРИМЕЧАНИЯ/NOTES

ОПИСАНИЕ/DESCRIPTION

ЗАКАЗЧИК/CLIENT

АРХИТЕКТУРНАЯ МАСТЕРСКАЯ/
ARCHITECTURAL STUDIO



АРХИТЕКТОР/ARCHITECT

ГЛАВНЫЙ АРХИТЕКТОР/CHIEF ARCHITECT


FILE NO.

НАЗНАЧЕНИЕ ЧЕРТЕЖА/SHEET TITLE


Разборка стены

МАСШТАБ/SCALE


ИНДЕКС/INDEX ЛИСТ №/SHEET №

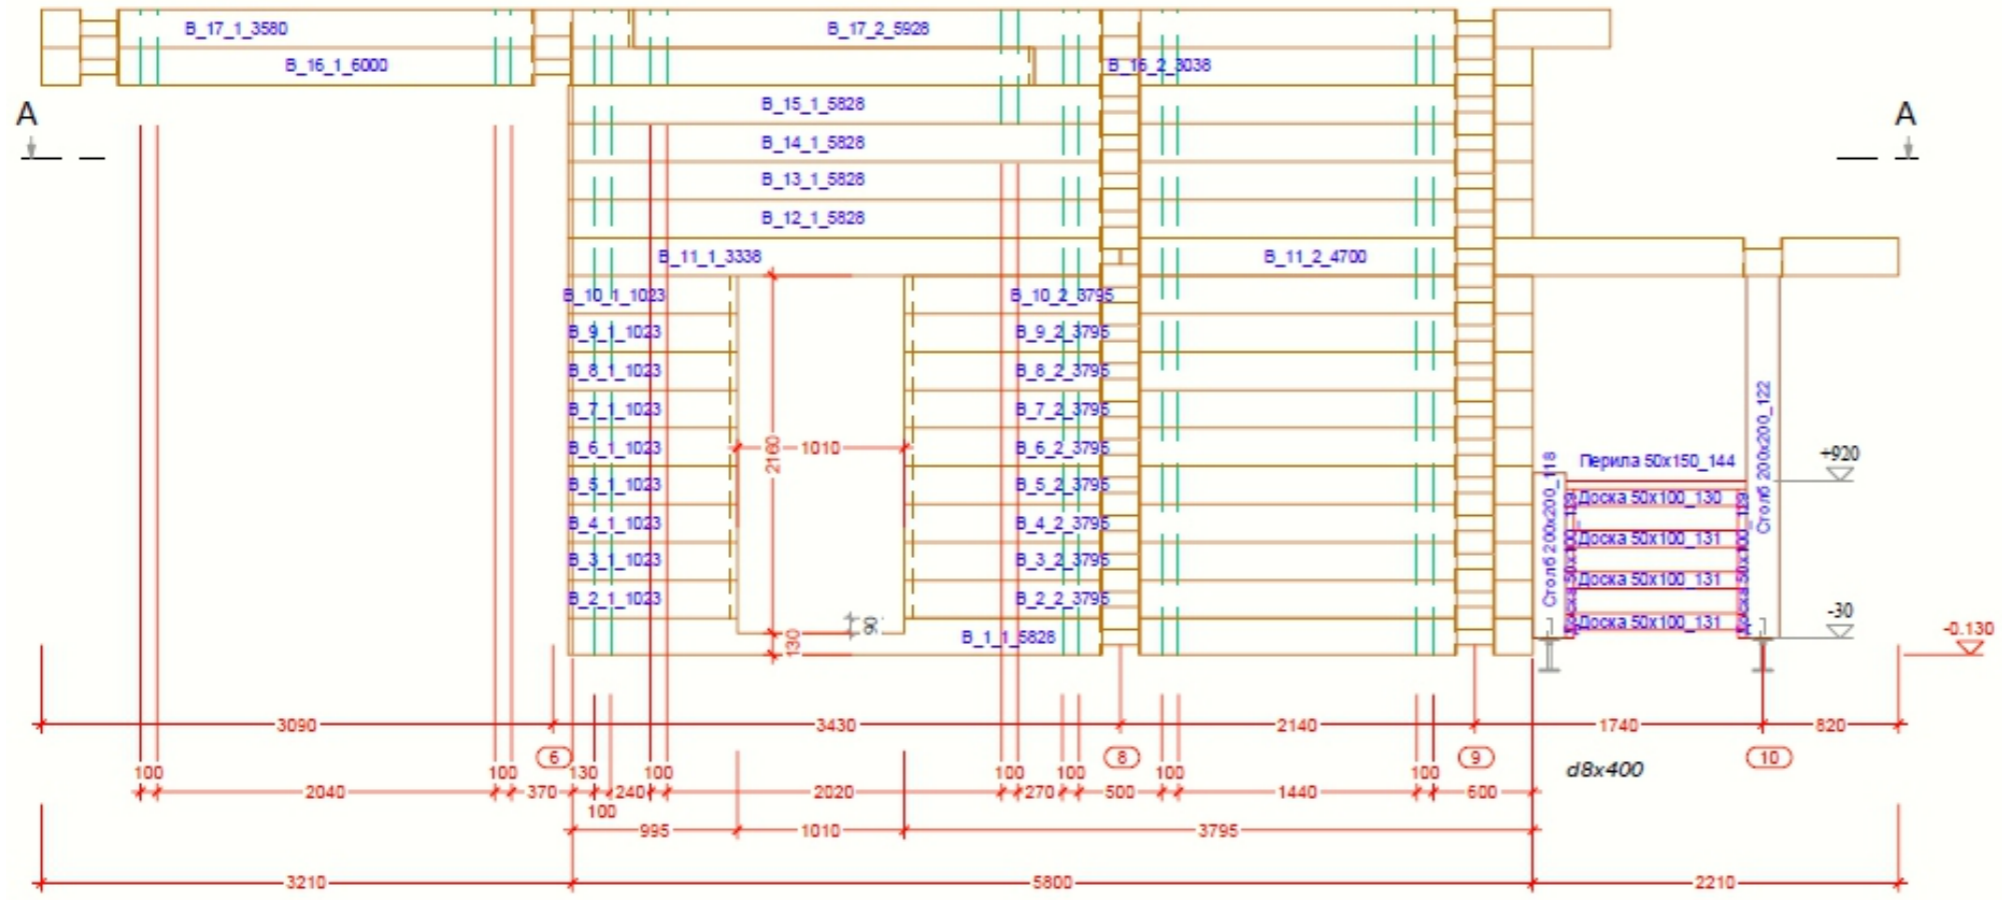


Сечение А-А

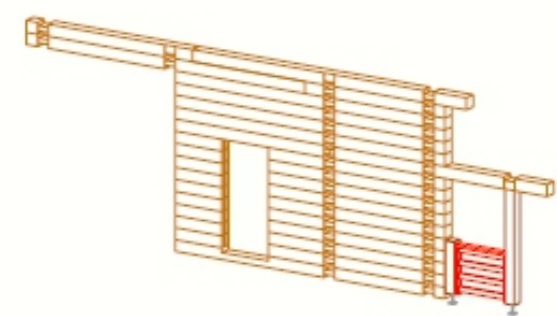

План стен

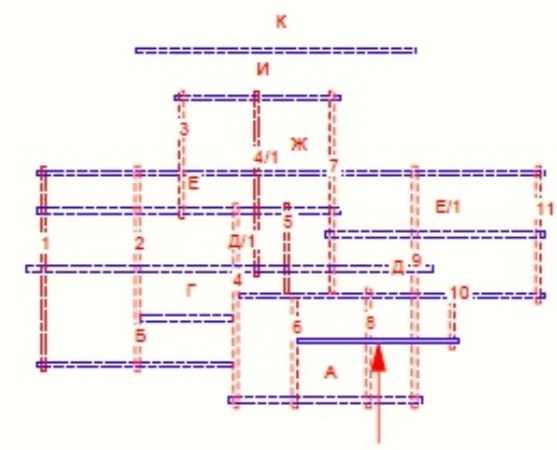

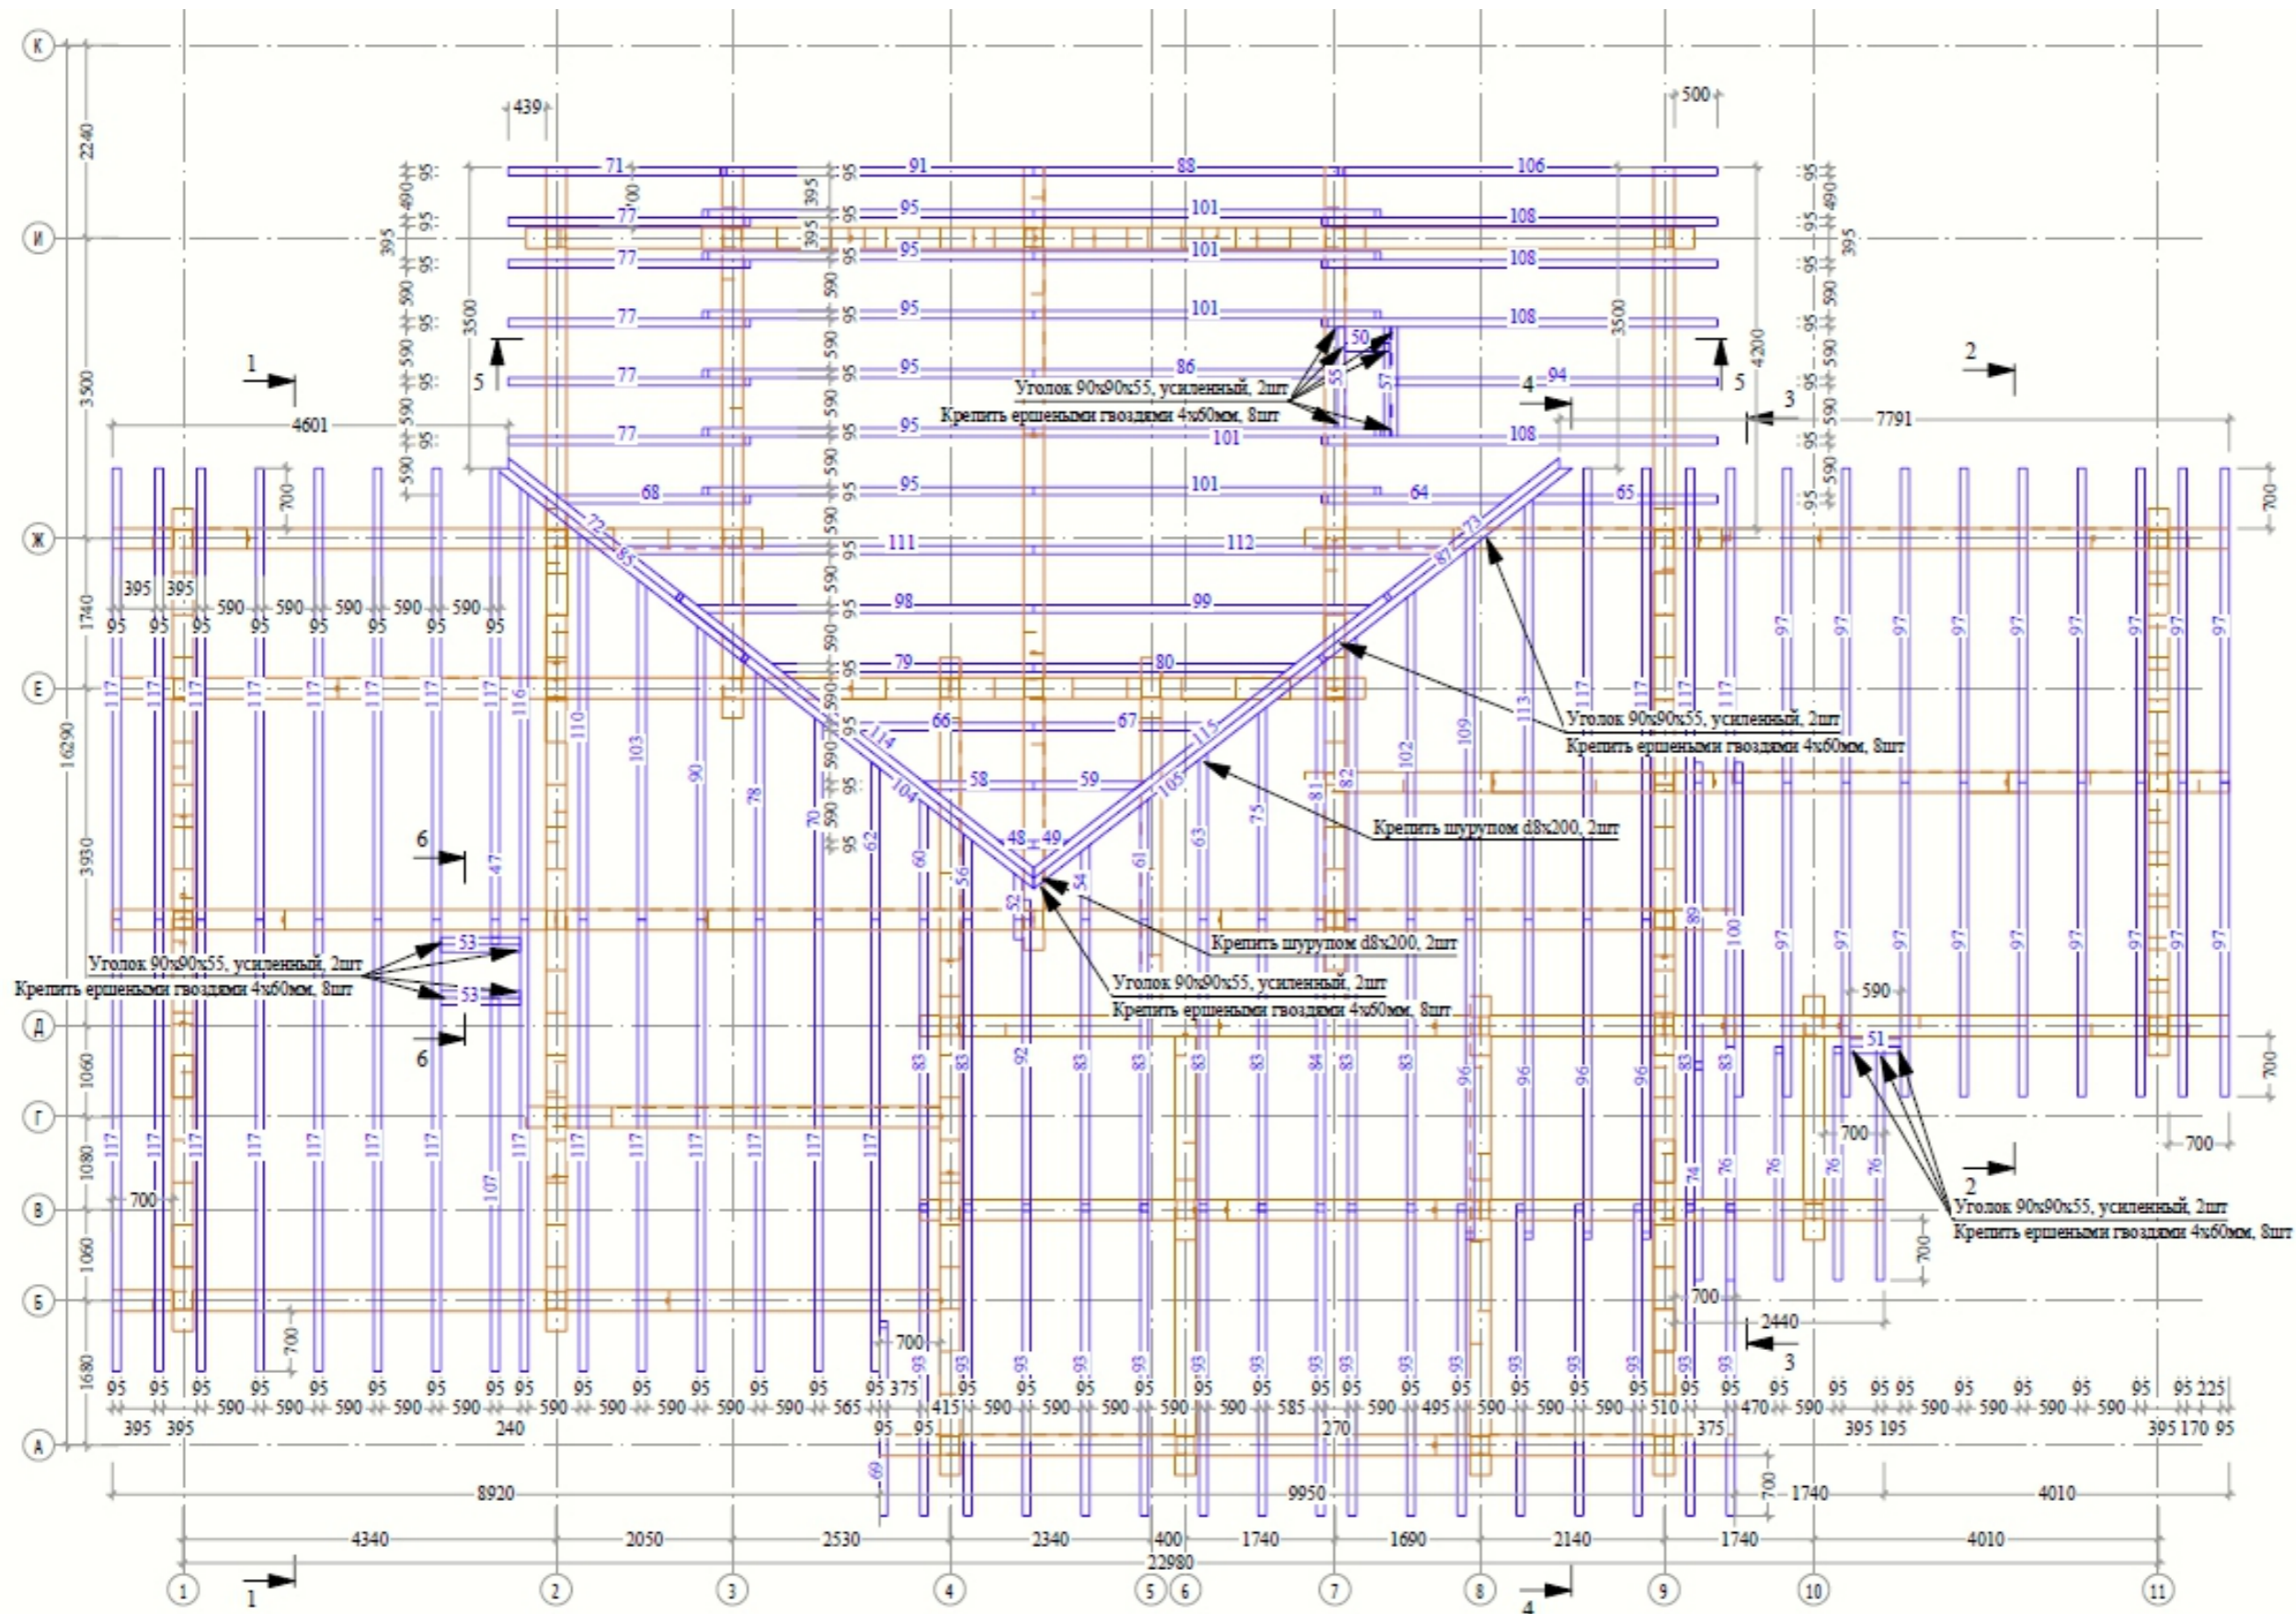

ПРОЕКТ/PROJECT

Индивидуальный жилой дом

АДРЕС/ADDRESS

ПРИМЕЧАНИЯ/NOTES

ОПИСАНИЕ/DESCRIPTION

ЗАКАЗЧИК/CLIENT

АРХИТЕКТУРНАЯ МАСТЕРСКАЯ/
ARCHITECTURAL STUDIO



АРХИТЕКТОР/ARCHITECT

ГЛАВНЫЙ АРХИТЕКТОР/CHIEF ARCHITECT

FILE NO.

НАЗНАЧЕНИЕ ЧЕРТЕЖА/SHEET TITLE


Развертка стены

МАСШТАБ/SCALE


ИНДЕКС/INDEX

ЛИСТ №/SHEET №

Разрез 1-1

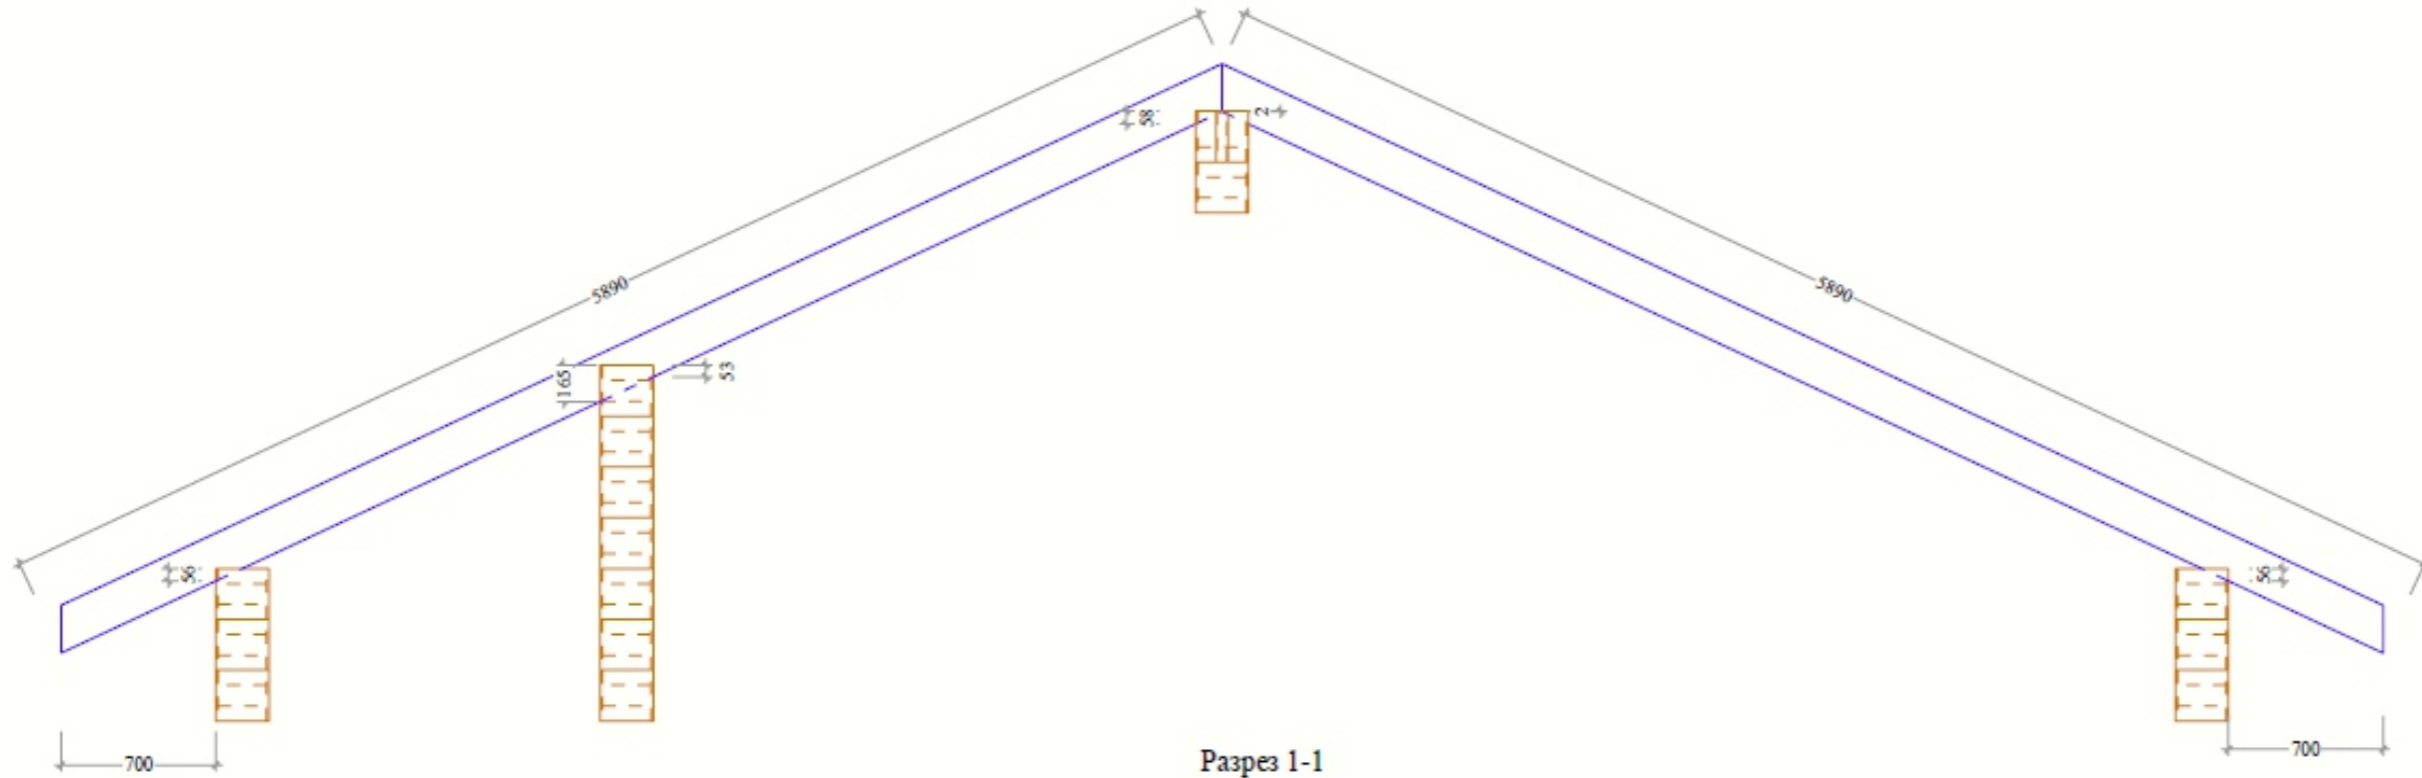

Разрез 1-1

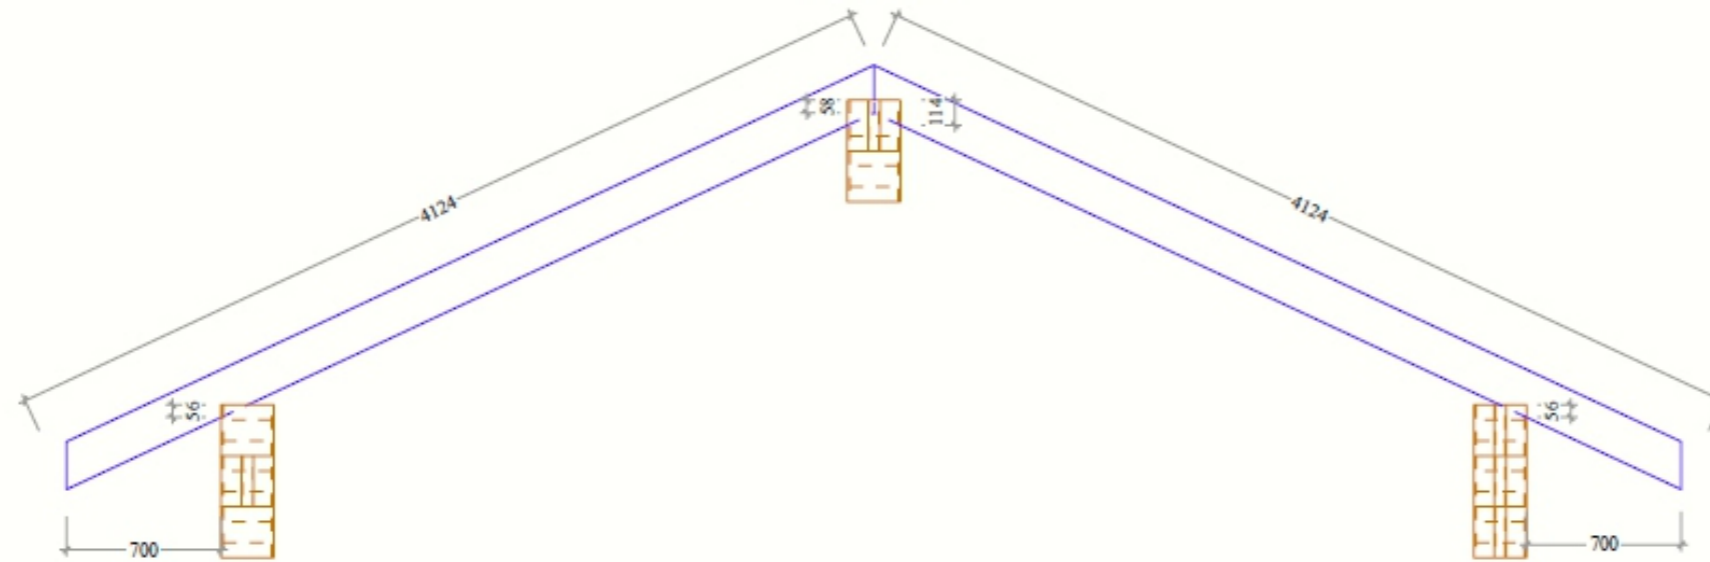

ПРОЕКТ/PROJECT

Индивидуальный жилой дом

АДРЕС/ADDRESS

ПРИМЕЧАНИЯ/NOTES

ОПИСАНИЕ/DESCRIPTION

ЗАКАЗЧИК/CLIENT

АРХИТЕКТУРНАЯ МАСТЕРСКАЯ/
ARCHITECTURAL STUDIO



АРХИТЕКТОР/ARCHITECT

ГЛАВНЫЙ АРХИТЕКТОР/CHIEF ARCHITECT

FILE NO.


НАЗНАЧЕНИЕ ЧЕРТЕЖА/SHEET TITLE

Развертка стены


МАСШТАБ/SCALE

ИНДЕКС/INDEX ЛИСТ №/SHEET №

Разрез 3-3

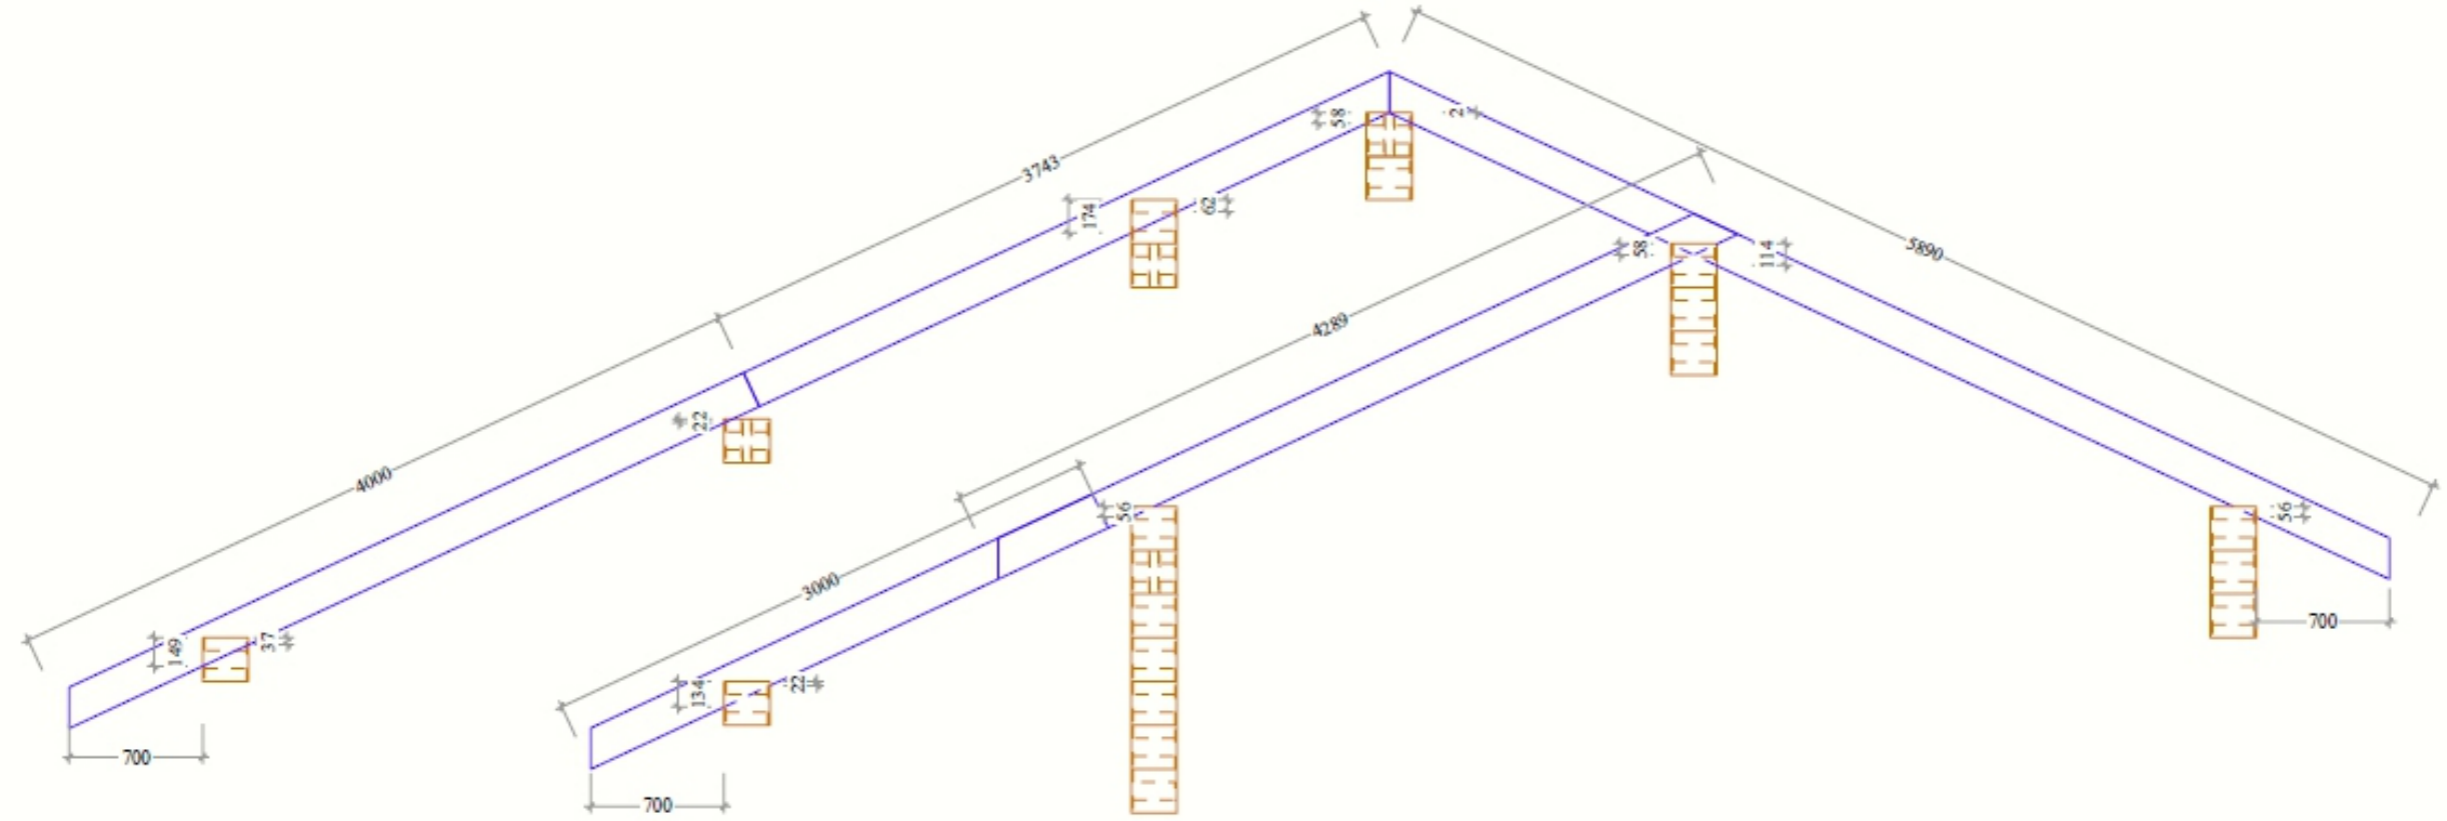

Разрез 4-4

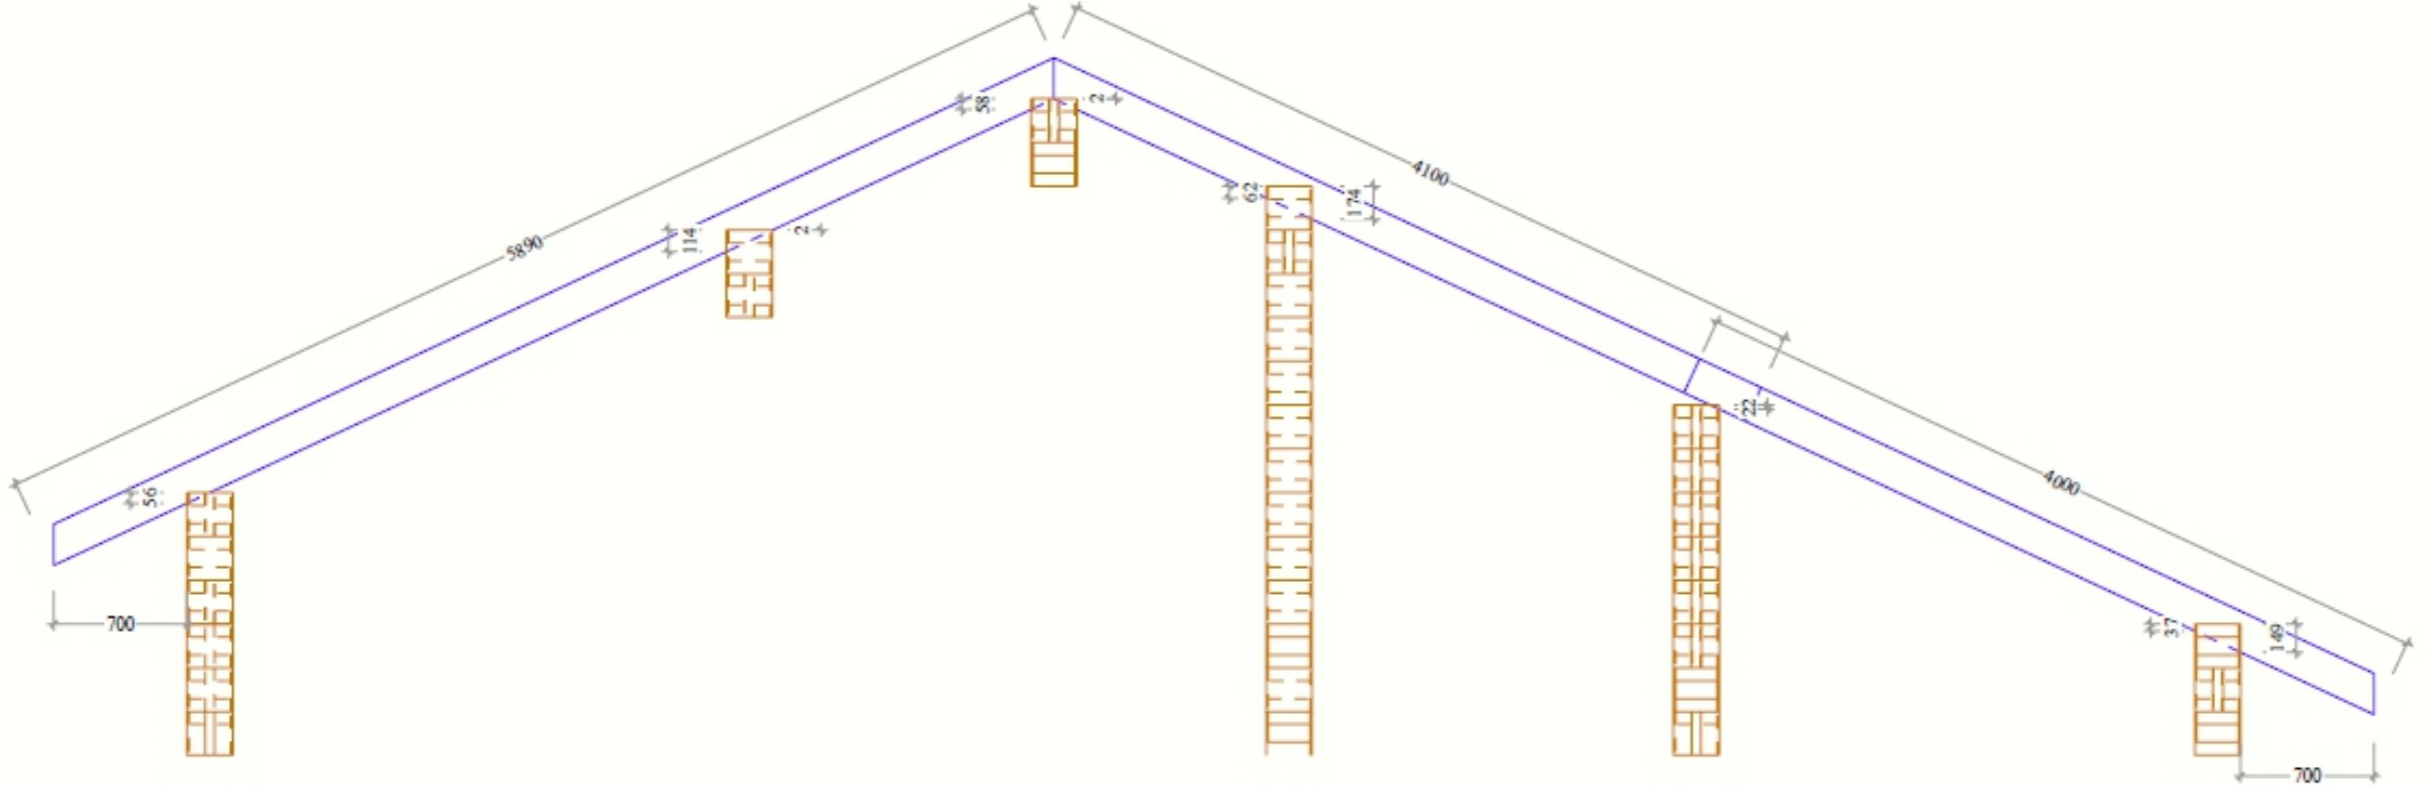

ПРОЕКТ/PROJECT

Индивидуальный жилой дом

АДРЕС/ADDRESS

ПРИМЕЧАНИЯ/NOTES

ОПИСАНИЕ/DESCRIPTION

ЗАКАЗЧИК/CLIENT

АРХИТЕКТУРНАЯ МАСТЕРСКАЯ/
ARCHITECTURAL STUDIO



АРХИТЕКТОР/ARCHITECT

ГЛАВНЫЙ АРХИТЕКТОР/CHIEF ARCHITECT

FILE NO.

НАЗНАЧЕНИЕ ЧЕРТЕЖА/SHEET TITLE



Развертка стены



МАСШТАБ/SCALE

ИНДЕКС/INDEX

ЛИСТ №/SHEET №

17

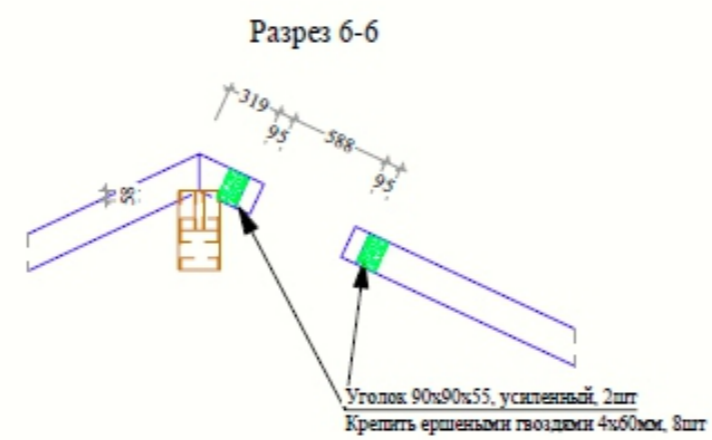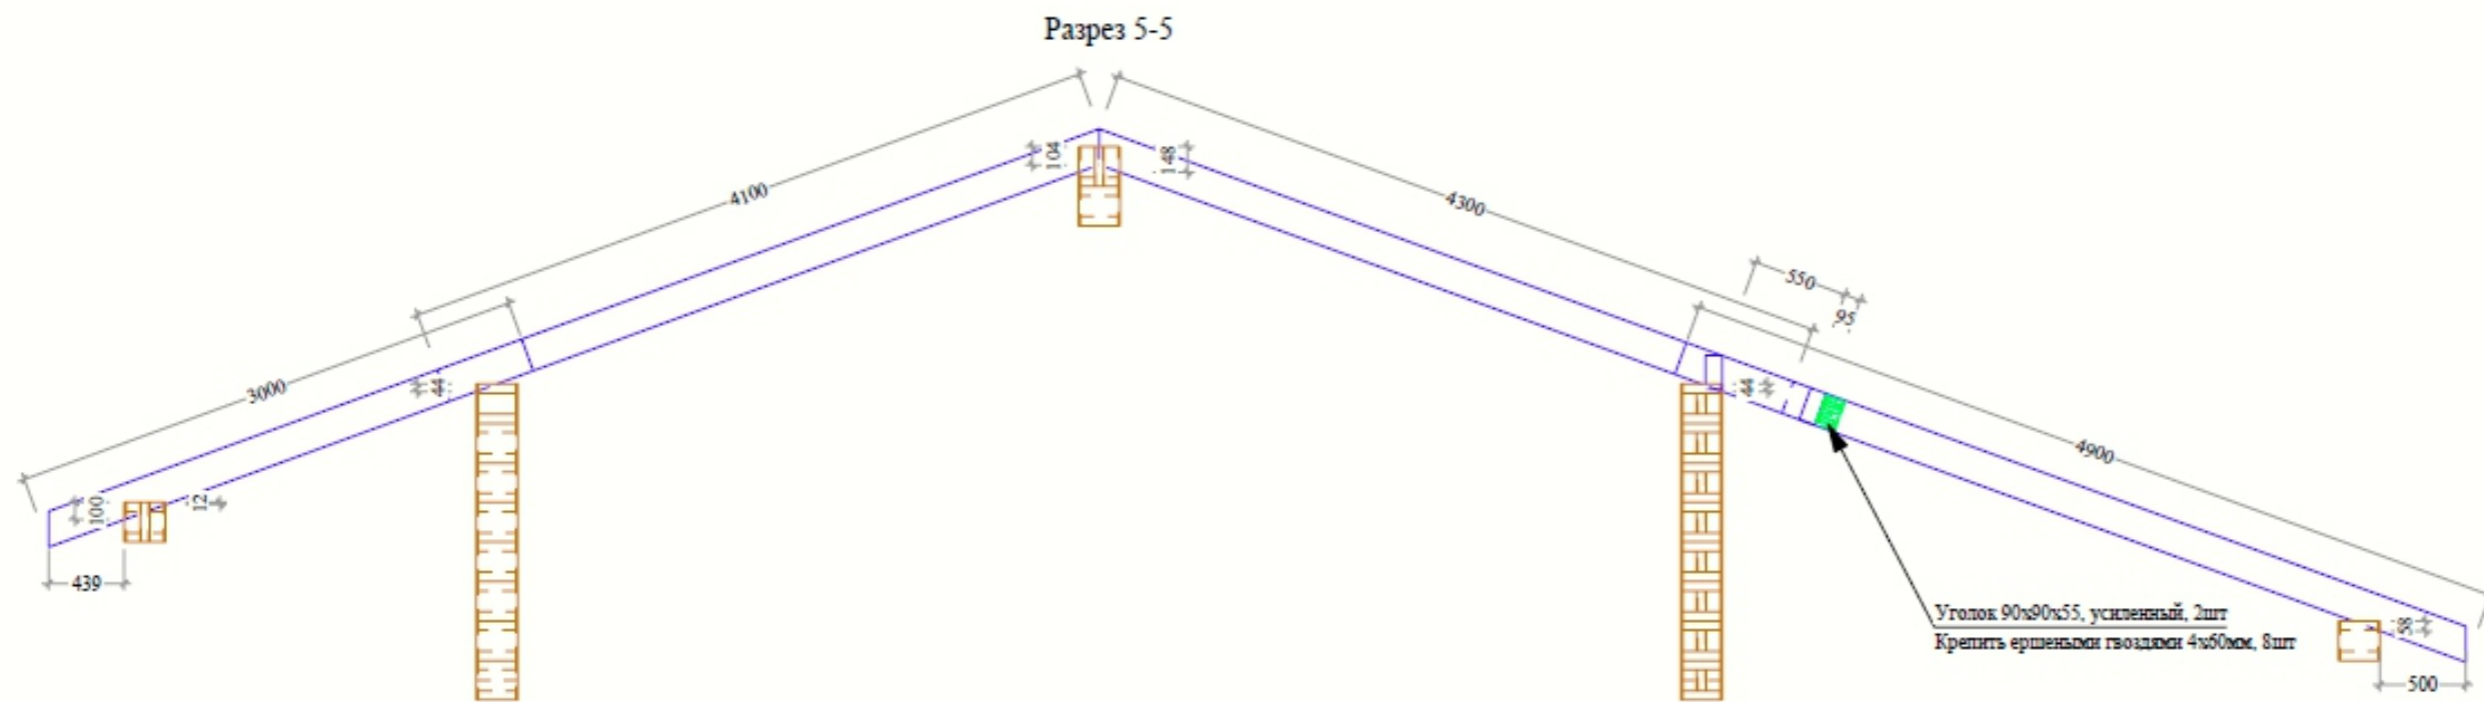

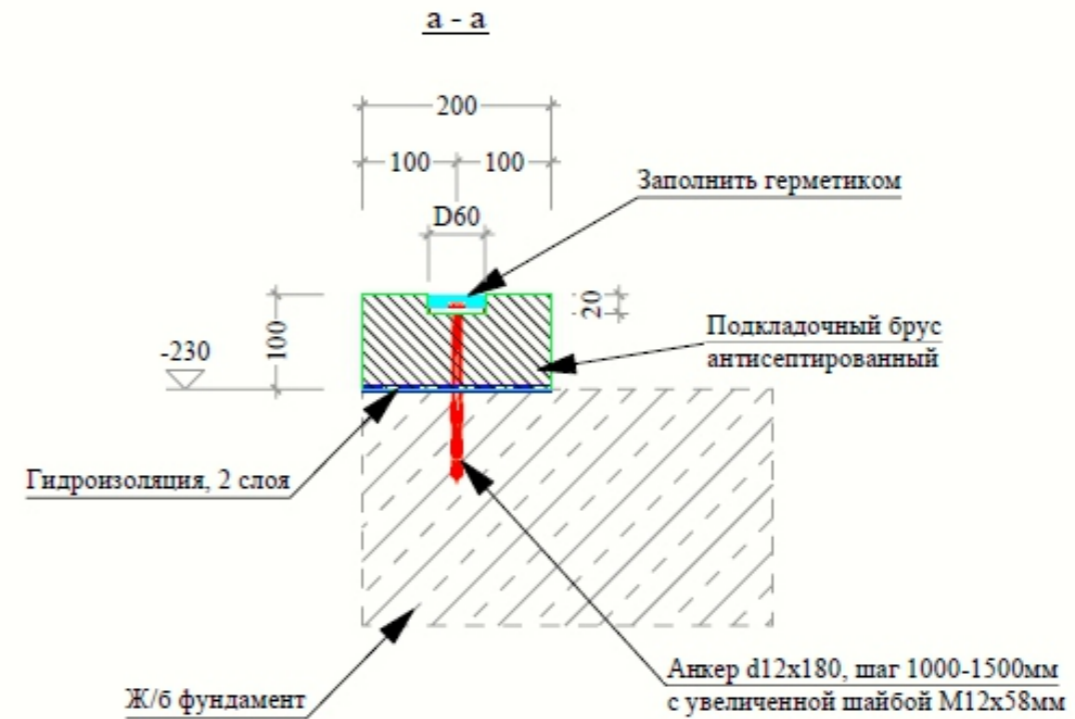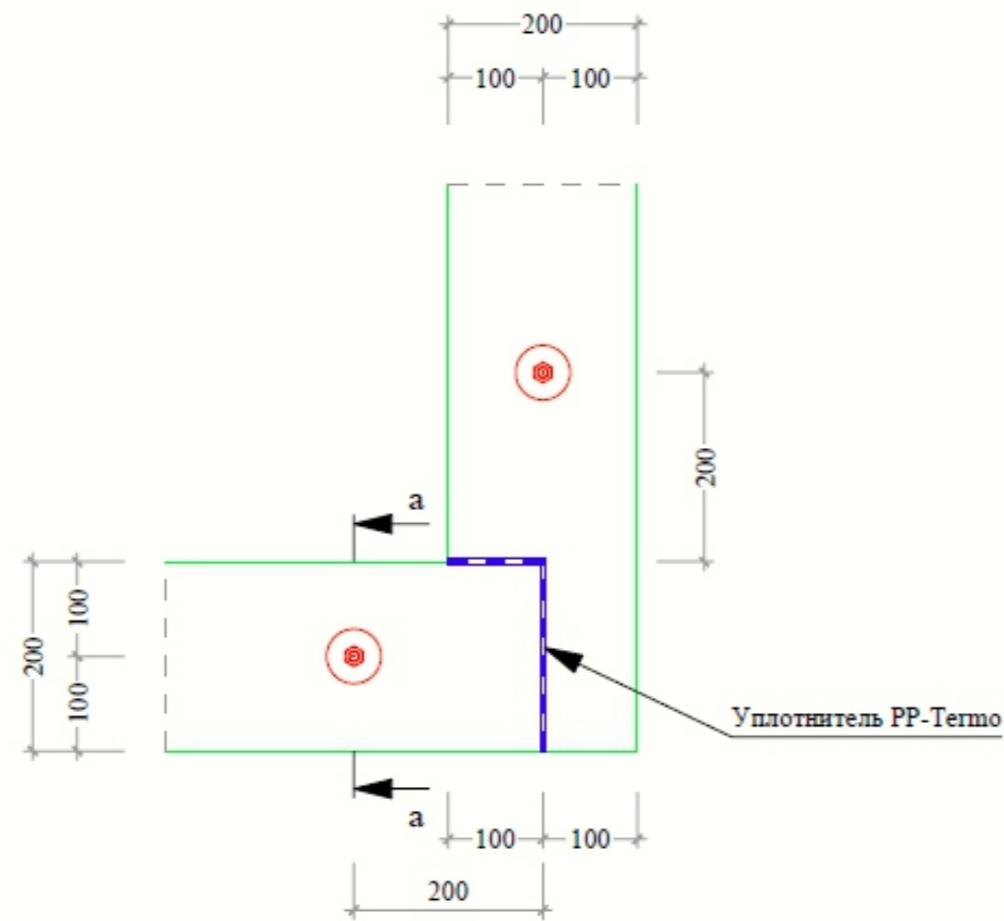

Примечание:

1. Обвязочный брус из лиственницы с пропиткой антисептиками и антипиренами.
2. Гидроизоляцию выполнить методом наплавления в 2 слоя, перехлест швов 150-200мм.
3. Разница верхней отметки бруса не должна превышать 10мм.
4. Расстояние от края бруса по его длине до анкера не менее 150мм.
5. После крепления обвязочного бруса анкером к фундаменту, отверстие заполнить герметиком для наружных работ.

ПРОЕКТ/PROJECT

Индивидуальный жилой дом

АДРЕС/ADDRESS

ПРИМЕЧАНИЯ/NOTES

ОПИСАНИЕ/DESCRIPTION

ЗАКАЗЧИК/CLIENT

АРХИТЕКТУРНАЯ МАСТЕРСКАЯ/
ARCHITECTURAL STUDIO



АРХИТЕКТОР/ARCHITECT

ГЛАВНЫЙ АРХИТЕКТОР/CHIEF ARCHITECT

FILE NO.

НАЗНАЧЕНИЕ ЧЕРТЕЖА/SHEET TITLE

Узлы конструктивные

МАСШТАБ/SCALE

ИНДЕКС/INDEX ЛИСТ №/SHEET №

ПРОЕКТ/PROJECT

Индивидуальный жилой дом

АДРЕС/ADDRESS

ПРИМЕЧАНИЯ/NOTES

ОПИСАНИЕ/DESCRIPTION

ЗАКАЗЧИК/CLIENT

АРХИТЕКТУРНАЯ МАСТЕРСКАЯ/
ARCHITECTURAL STUDIO



АРХИТЕКТОР/ARCHITECT

ГЛАВНЫЙ АРХИТЕКТОР/CHIEF ARCHITECT



FILE NO.



НАЗНАЧЕНИЕ ЧЕРТЕЖА/SHEET TITLE




Узлы конструктивные


МАСШТАБ/SCALE


ИНДЕКС/INDEX ЛИСТ №/SHEET №

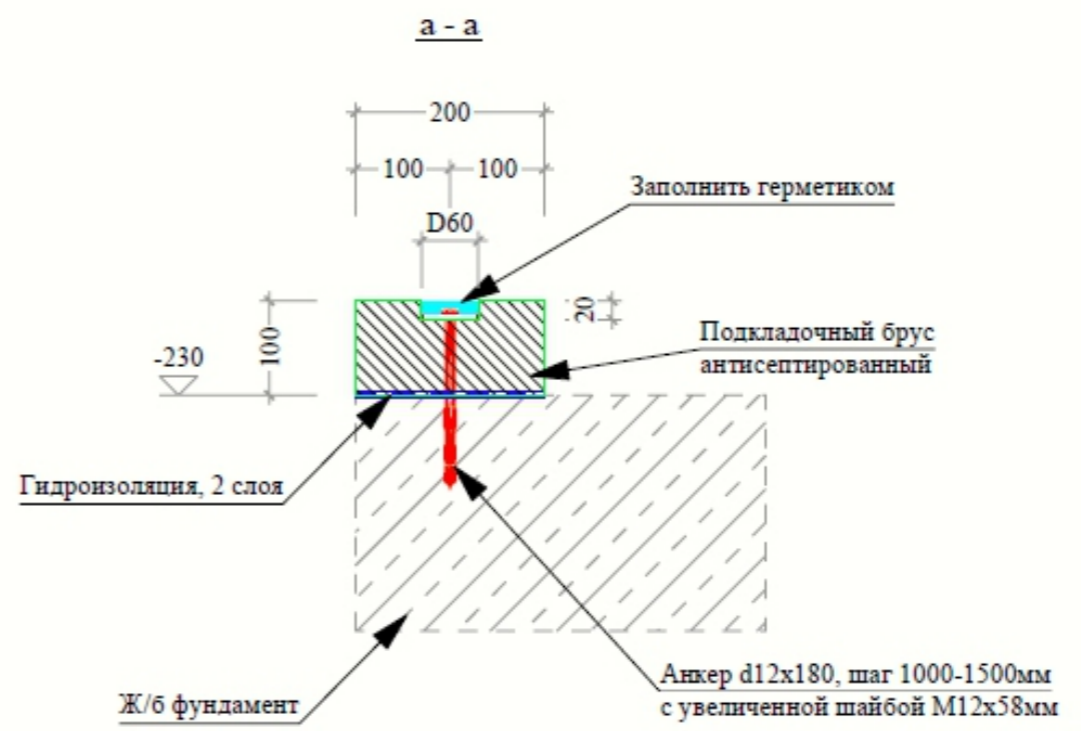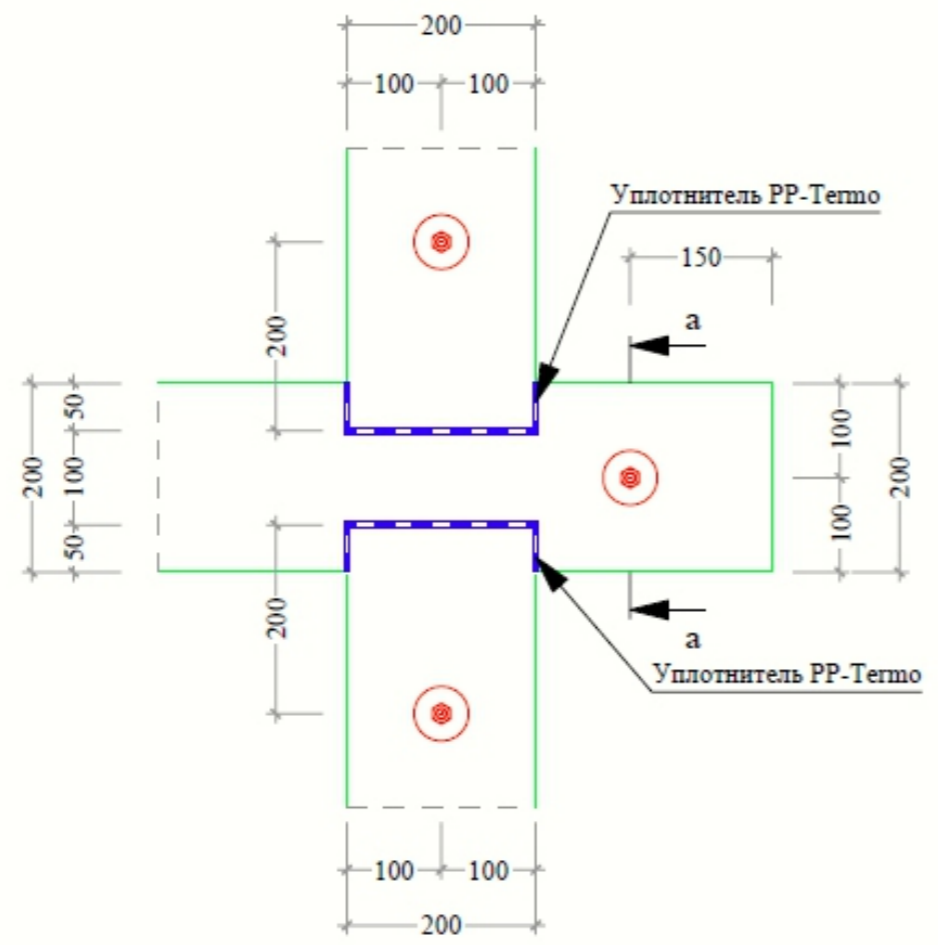

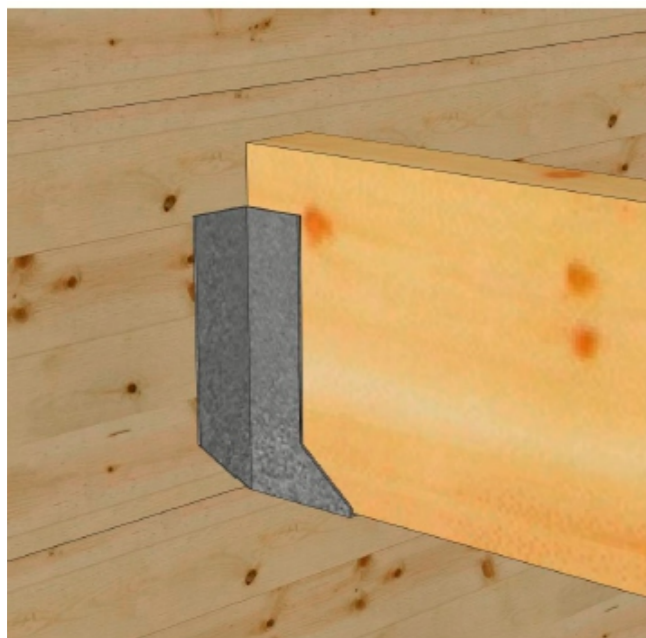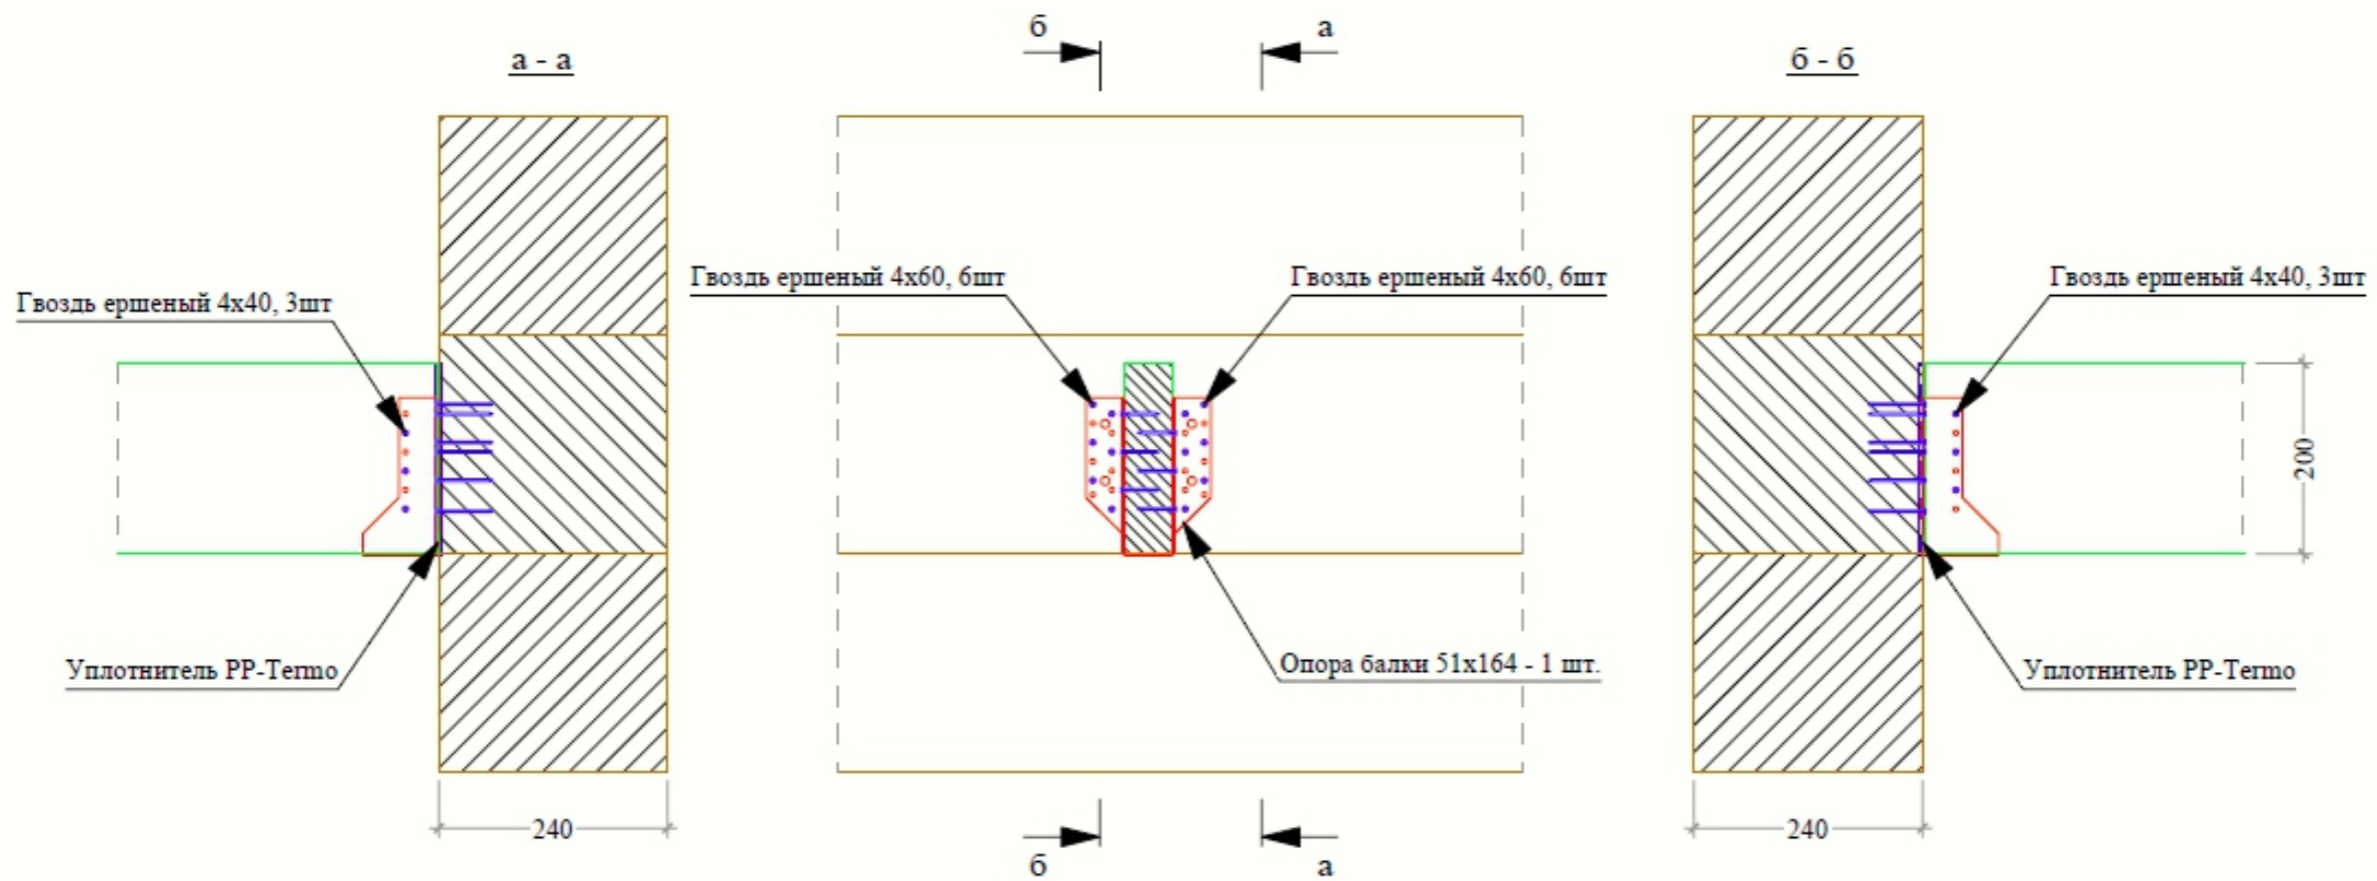

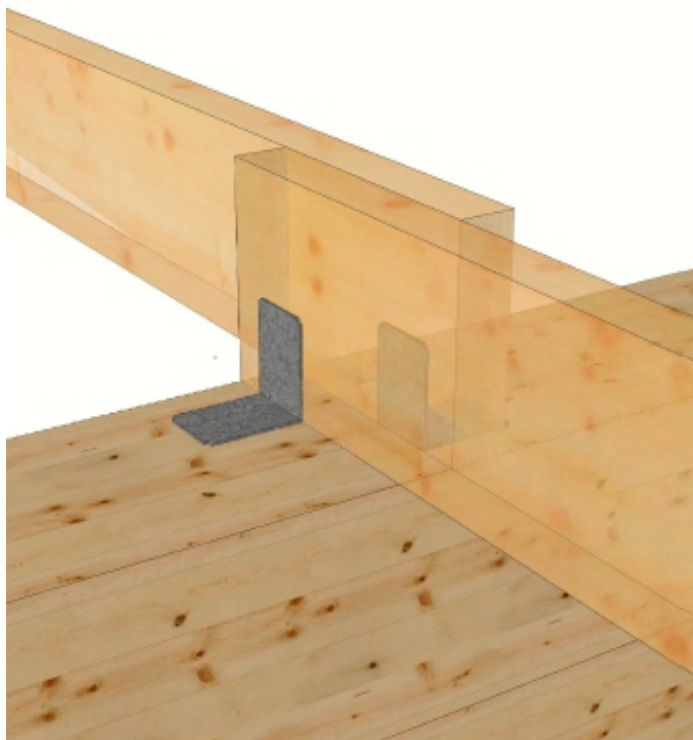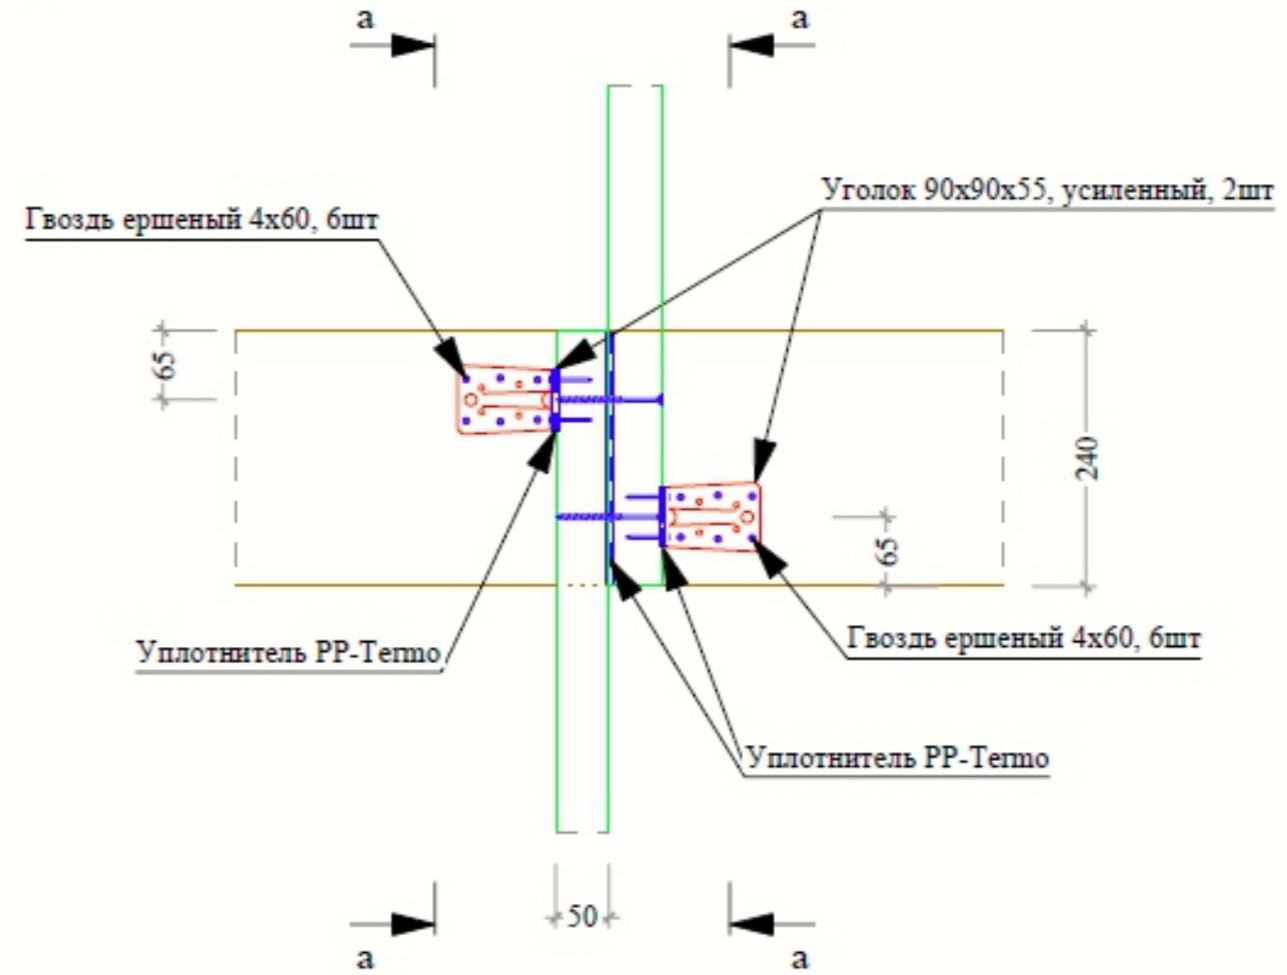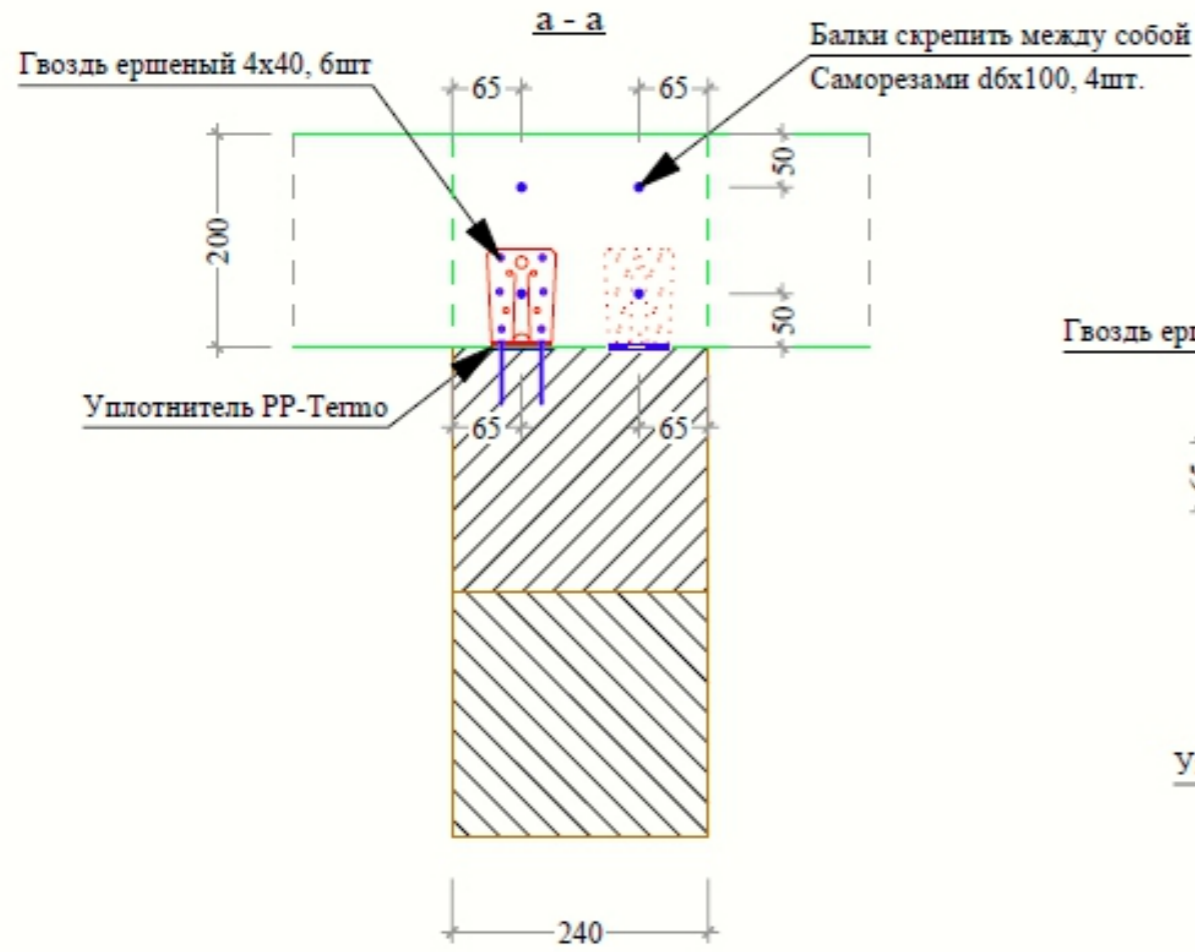

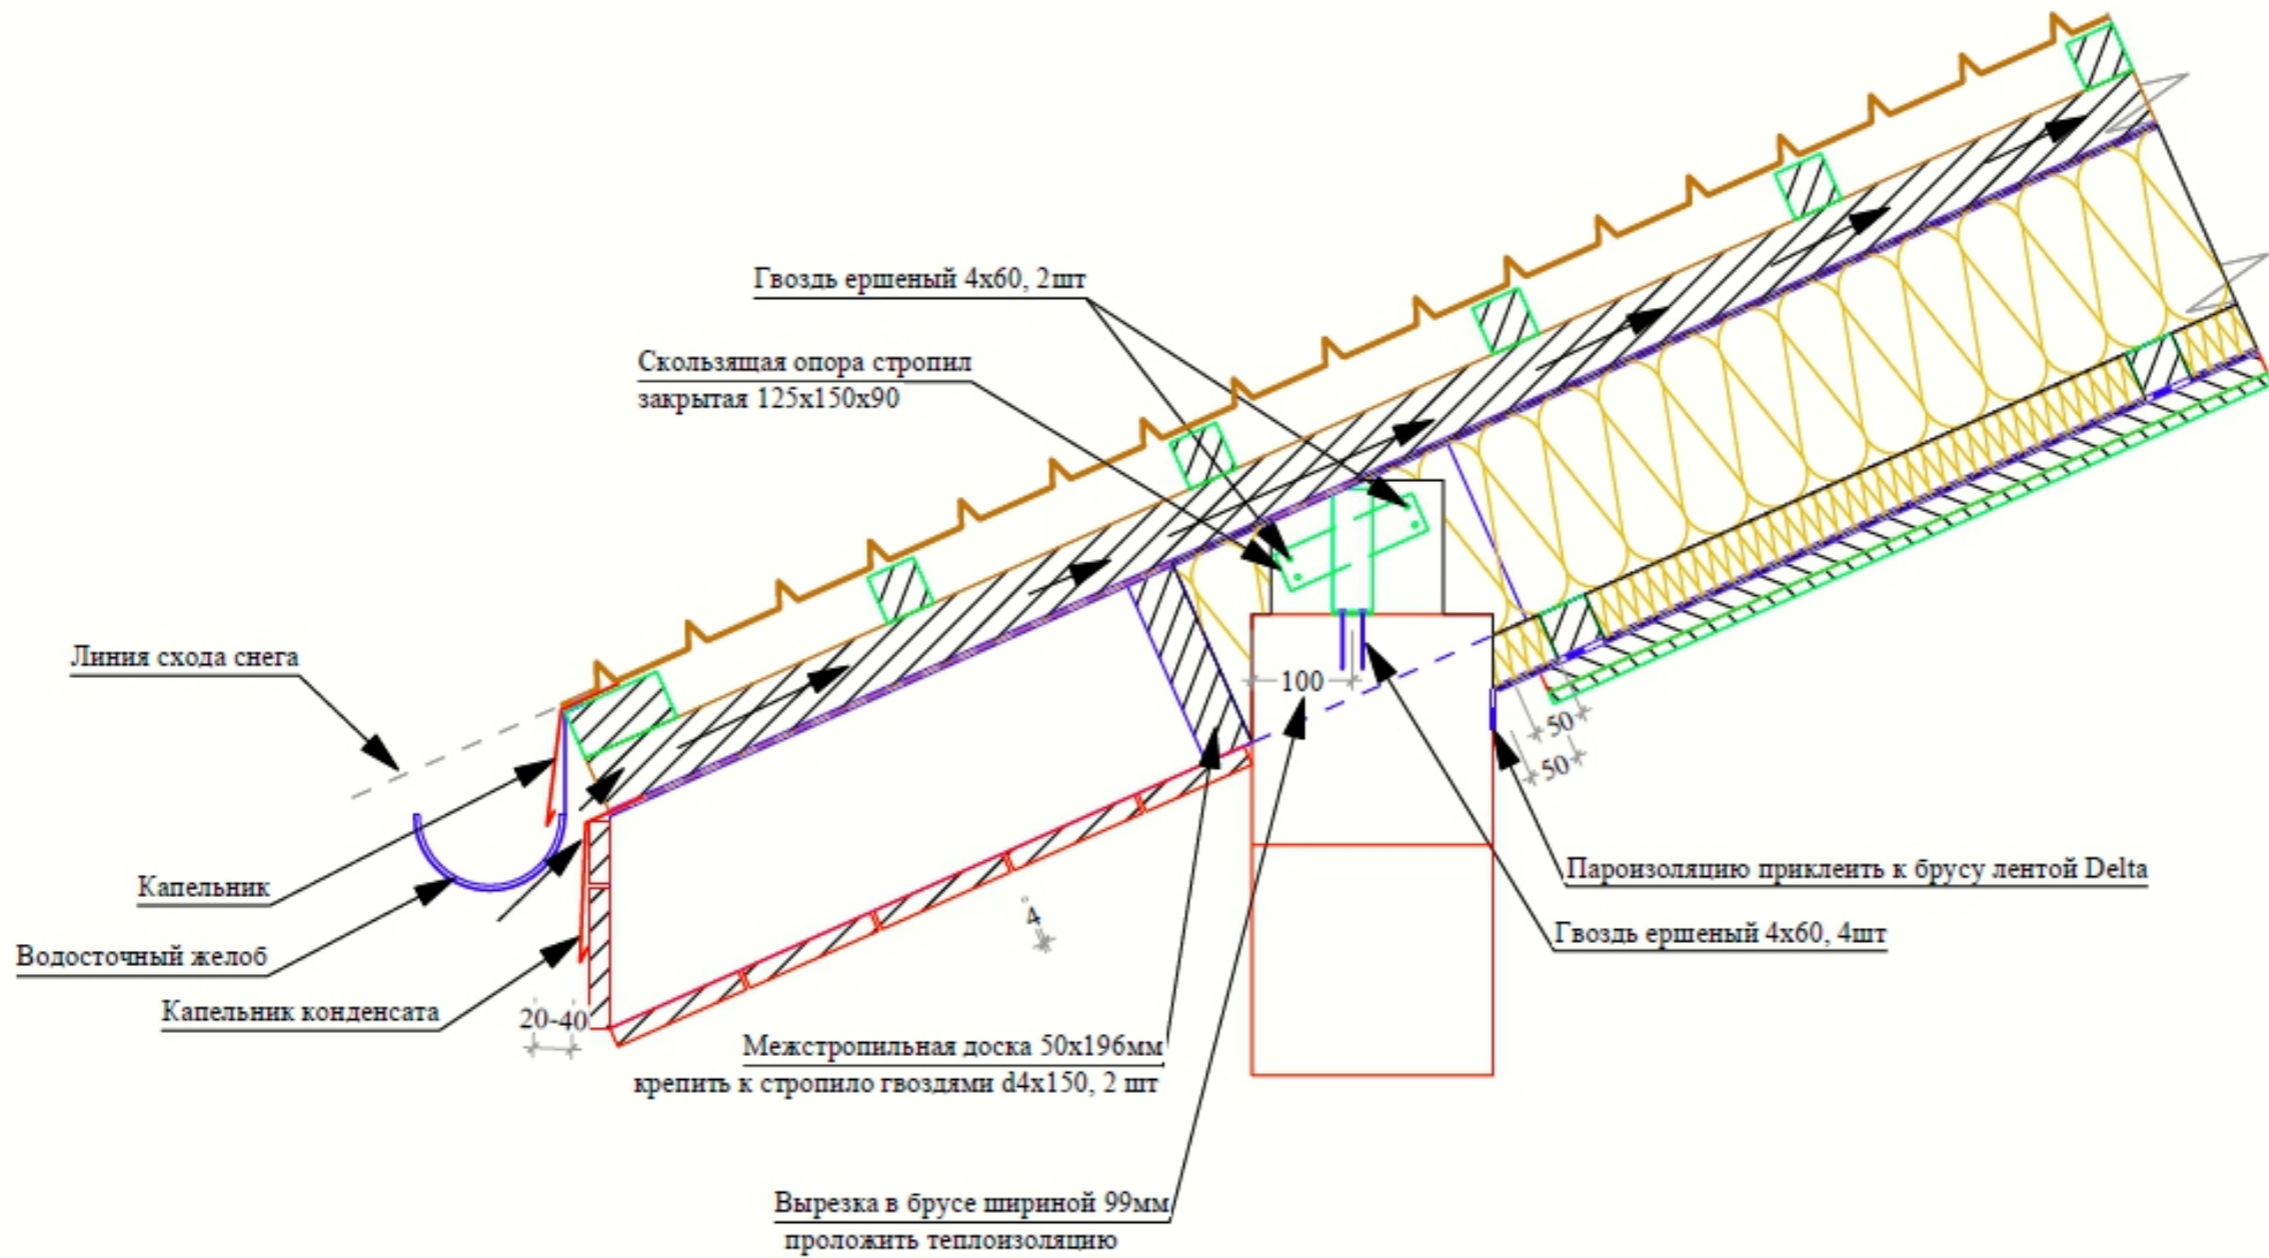

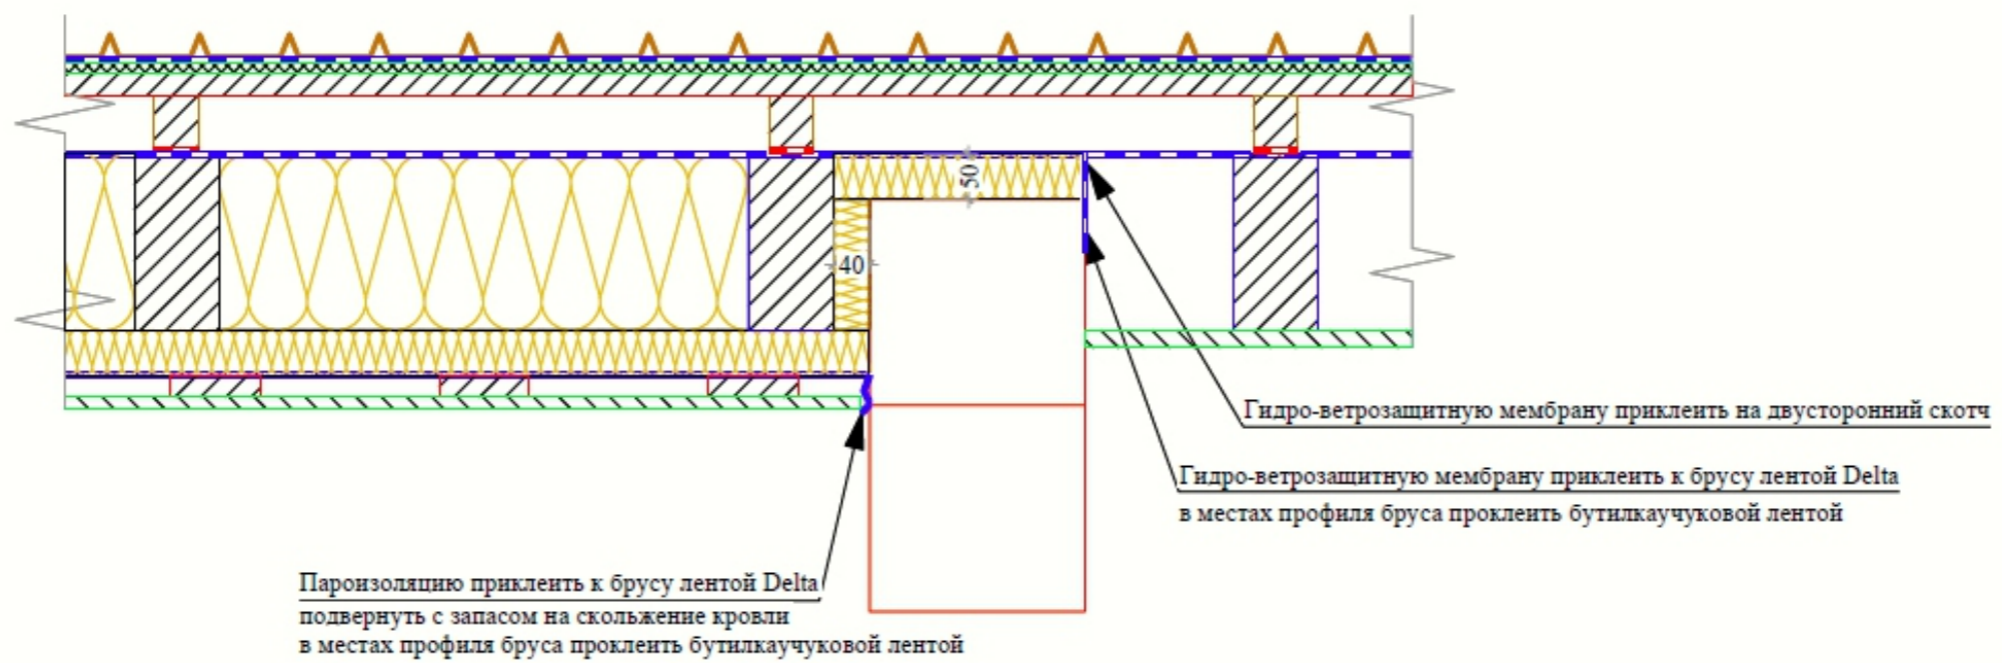

ПРОЕКТ/PROJECT

Индивидуальный жилой дом

АДРЕС/ADDRESS

ПРИМЕЧАНИЯ/NOTES

ОПИСАНИЕ/DESCRIPTION

ЗАКАЗЧИК/CLIENT

АРХИТЕКТУРНАЯ МАСТЕРСКАЯ/
ARCHITECTURAL STUDIO



АРХИТЕКТОР/ARCHITECT

ГЛАВНЫЙ АРХИТЕКТОР/CHIEF ARCHITECT

FILE NO.

НАЗНАЧЕНИЕ ЧЕРТЕЖА/SHEET TITLE

Узлы конструктивные

МАСШТАБ/SCALE

ИНДЕКС/INDEX ЛИСТ №/SHEET №



Элемент	Ширина [mm]	Высота [mm]	Длина [m]	Кол-во / Длина / №	Остат. длина [mm]	Количество	Отходы
Ограждения	50	100	6	1x1715(134), 2x2137(143)	12	1	0.19%
Ограждения	50	100	6	1x1715(135), 1x2137(143), 1x2137(142)	12	3	0.19%
Ограждения	50	100	6	1x1715(135), 2x2137(143)	12	2	0.19%
Ограждения	50	100	6	1x1850(136), 2x2040(139)	70	1	1.17%
Ограждения	50	100	6	1x1850(137), 2x2040(141)	70	1	1.17%
Ограждения	50	100	6	1x1850(137), 1x2040(141), 1x2040(140)	70	1	1.17%
Ограждения	50	100	6	1x1850(137), 1x2040(139), 1x2040(138)	70	1	1.17%
Ограждения	50	100	6	1x1090(131), 1x1325(132), 1x1715(135), 1x1715(134)	155	1	2.58%
Ограждения	50	100	6	1x1325(132), 3x1325(133)	700	1	11.67%
Ограждения	50	100	6	1x900(127), 1x1090(131), 3x1325(133)	35	1	0.58%
Ограждения	50	100	6	1x900(128), 3x900(127), 1x1090(131), 1x1090(130)	220	1	3.67%
Ограждения	50	100	6	1x900(128), 5x900(126)	600	1	10.00%
Ограждения	50	100	6	2x900(127), 4x900(126)	600	1	10.00%
Ограждения	50	100	6	2x900(129), 3x900(126)	1500	1	25.00%
Расчет V : 0.030						17	4.08%
Ограждения	50	150	6	1x1715(146), 2x2137(150)	12	1	0.19%
Ограждения	50	150	6	1x1715(146), 1x2040(148), 1x2137(150)	108	1	1.81%
Ограждения	50	150	6	1x1325(145), 1x1850(147), 1x2040(149)	785	1	13.08%
Ограждения	50	150	6	1x1090(144), 1x1325(145)	3585	1	59.75%
Расчет V : 0.045						4	18.71%
Доска 50x200	50	200	6	1x5570(46)	430	7	7.17%
Доска 50x200	50	200	6	1x4750(45)	1250	7	20.83%
Доска 50x200	50	200	6	1x4710(44)	1290	6	21.50%
Доска 50x200	50	200	6	1x1900(40), 1x4100(43)	0	7	0.00%
Доска 50x200	50	200	6	1x1500(39), 1x4100(43)	400	4	6.67%
Доска 50x200	50	200	6	2x2740(41)	520	3	8.67%
Доска 50x200	50	200	6	1x2740(41), 1x2740(42)	520	1	8.67%
Доска 50x200	50	200	6	4x1500(39)	0	1	0.00%
Доска 50x200	50	200	6	2x1500(39)	3000	1	50.00%
Расчет V : 0.060						37	11.79%
Клееная балка	95	196	6	1x5890(117)	110	26	1.84%
Клееная балка	95	196	6	1x319(47), 1x5637(116)	44	1	0.74%
Клееная балка	95	196	6	1x5500(115)	500	1	8.33%
Клееная балка	95	196	6	1x5500(114)	500	1	8.33%
Клееная балка	95	196	6	1x510(48), 1x5490(113)	0	1	-0.01%
Клееная балка	95	196	6	1x590(51), 1x5180(112)	230	1	3.84%
Клееная балка	95	196	6	1x550(50), 1x5180(111)	270	1	4.50%
Клееная балка	95	196	6	1x925(53), 1x5047(110)	28	1	0.47%
Клееная балка	95	196	6	1x1051(54), 1x4900(108)	49	1	0.82%
Клееная балка	95	196	6	1x925(53), 1x4900(108)	175	1	2.92%
Клееная балка	95	196	6	1x849(52), 1x4900(109)	250	1	4.17%
Клееная балка	95	196	6	1x510(49), 1x4900(108)	590	1	9.83%
Клееная балка	95	196	6	1x4900(108)	1100	1	18.33%

Элемент	Ширина [mm]	Высота [mm]	Длина [m]	Кол-во / Длина / №	Остат. длина [mm]	Количество	Отходы
Клееная балка	95	196	6	1x1193(56), 1x4793(107)	14	1	0.24%
Клееная балка	95	196	6	1x1275(57), 1x4700(106)	25	1	0.42%
Клееная балка	95	196	6	1x1444(59), 1x4500(105)	56	1	0.93%
Клееная балка	95	196	6	1x1444(58), 1x4500(104)	56	1	0.93%
Клееная балка	95	196	6	1x1180(55), 1x4457(103)	363	1	6.05%
Клееная балка	95	196	6	1x1641(61), 1x4310(102)	49	1	0.81%
Клееная балка	95	196	6	1x1632(60), 1x4300(101)	68	1	1.13%
Клееная балка	95	196	6	1x4300(101)	1700	4	28.33%
Клееная балка	95	196	6	1x4289(100)	1711	1	28.52%
Клееная балка	95	196	6	1x4246(98)	1754	1	29.24%
Клееная балка	95	196	6	1x4246(99)	1754	1	29.24%
Клееная балка	95	196	6	1x4124(97)	1876	18	31.26%
Клееная балка	95	196	6	1x4100(96)	1900	4	31.67%
Клееная балка	95	196	6	1x4100(95)	1900	6	31.67%
Клееная балка	95	196	6	1x4034(94)	1966	1	32.77%
Клееная балка	95	196	6	1x4000(93)	2000	16	33.33%
Клееная балка	95	196	6	1x3908(92)	2092	1	34.87%
Клееная балка	95	196	6	1x2119(62), 1x3878(91)	3	1	0.06%
Клееная балка	95	196	6	1x3867(90)	2133	1	35.55%
Клееная балка	95	196	6	1x3850(89)	2150	1	35.83%
Клееная балка	95	196	6	1x3837(88)	2163	1	36.05%
Клееная балка	95	196	6	1x3829(87)	2171	1	36.18%
Клееная балка	95	196	6	1x3828(86)	2172	1	36.20%
Клееная балка	95	196	6	1x3785(85)	2215	1	36.91%
Клееная балка	95	196	6	1x2231(63), 1x3743(83)	26	1	0.43%
Клееная балка	95	196	6	1x3743(83)	2257	9	37.61%
Клееная балка	95	196	6	1x3743(84)	2257	1	37.61%
Клееная балка	95	196	6	1x3721(82)	2279	1	37.99%
Клееная балка	95	196	6	1x2500(69), 1x3406(81)	94	1	1.56%
Клееная балка	95	196	6	1x2687(70), 1x3312(80)	1	1	0.02%
Клееная балка	95	196	6	1x2406(68), 1x3312(79)	282	1	4.70%
Клееная балка	95	196	6	1x2703(73), 1x3277(78)	20	1	0.34%
Клееная балка	95	196	6	2x3000(76)	0	1	0.00%
Клееная балка	95	196	6	2x3000(77)	0	1	-0.00%
Клееная балка	95	196	6	1x3000(76), 1x3000(77)	0	2	-0.00%
Клееная балка	95	196	6	1x2821(75), 1x3000(77)	179	1	2.99%
Клееная балка	95	196	6	1x2703(72), 1x2800(74)	497	1	8.29%
Клееная балка	95	196	6	1x2378(66), 1x2700(71)	922	1	15.37%
Клееная балка	95	196	6	1x2359(65), 1x2378(67)	1263	1	21.04%
Клееная балка	95	196	6	1x2347(64)	3653	1	60.88%
Расчет V : 0.112						130	19.60%
Клееный брус	240	105	6	1x6000(339)	1	1	0.02%
Клееный брус	240	105	6	1x6000(260)	1	1	0.02%
Клееный брус	240	105	6	1x5940(303)	61	1	1.02%
Клееный брус	240	105	6	1x5618(439)	383	1	6.38%