



Заказчик:

Принял:


дата, подпись

расшифровка подписи

г. Красноярск, 2018

Персональный
проект

Индивидуальный жилой дом
площадью ____ м²

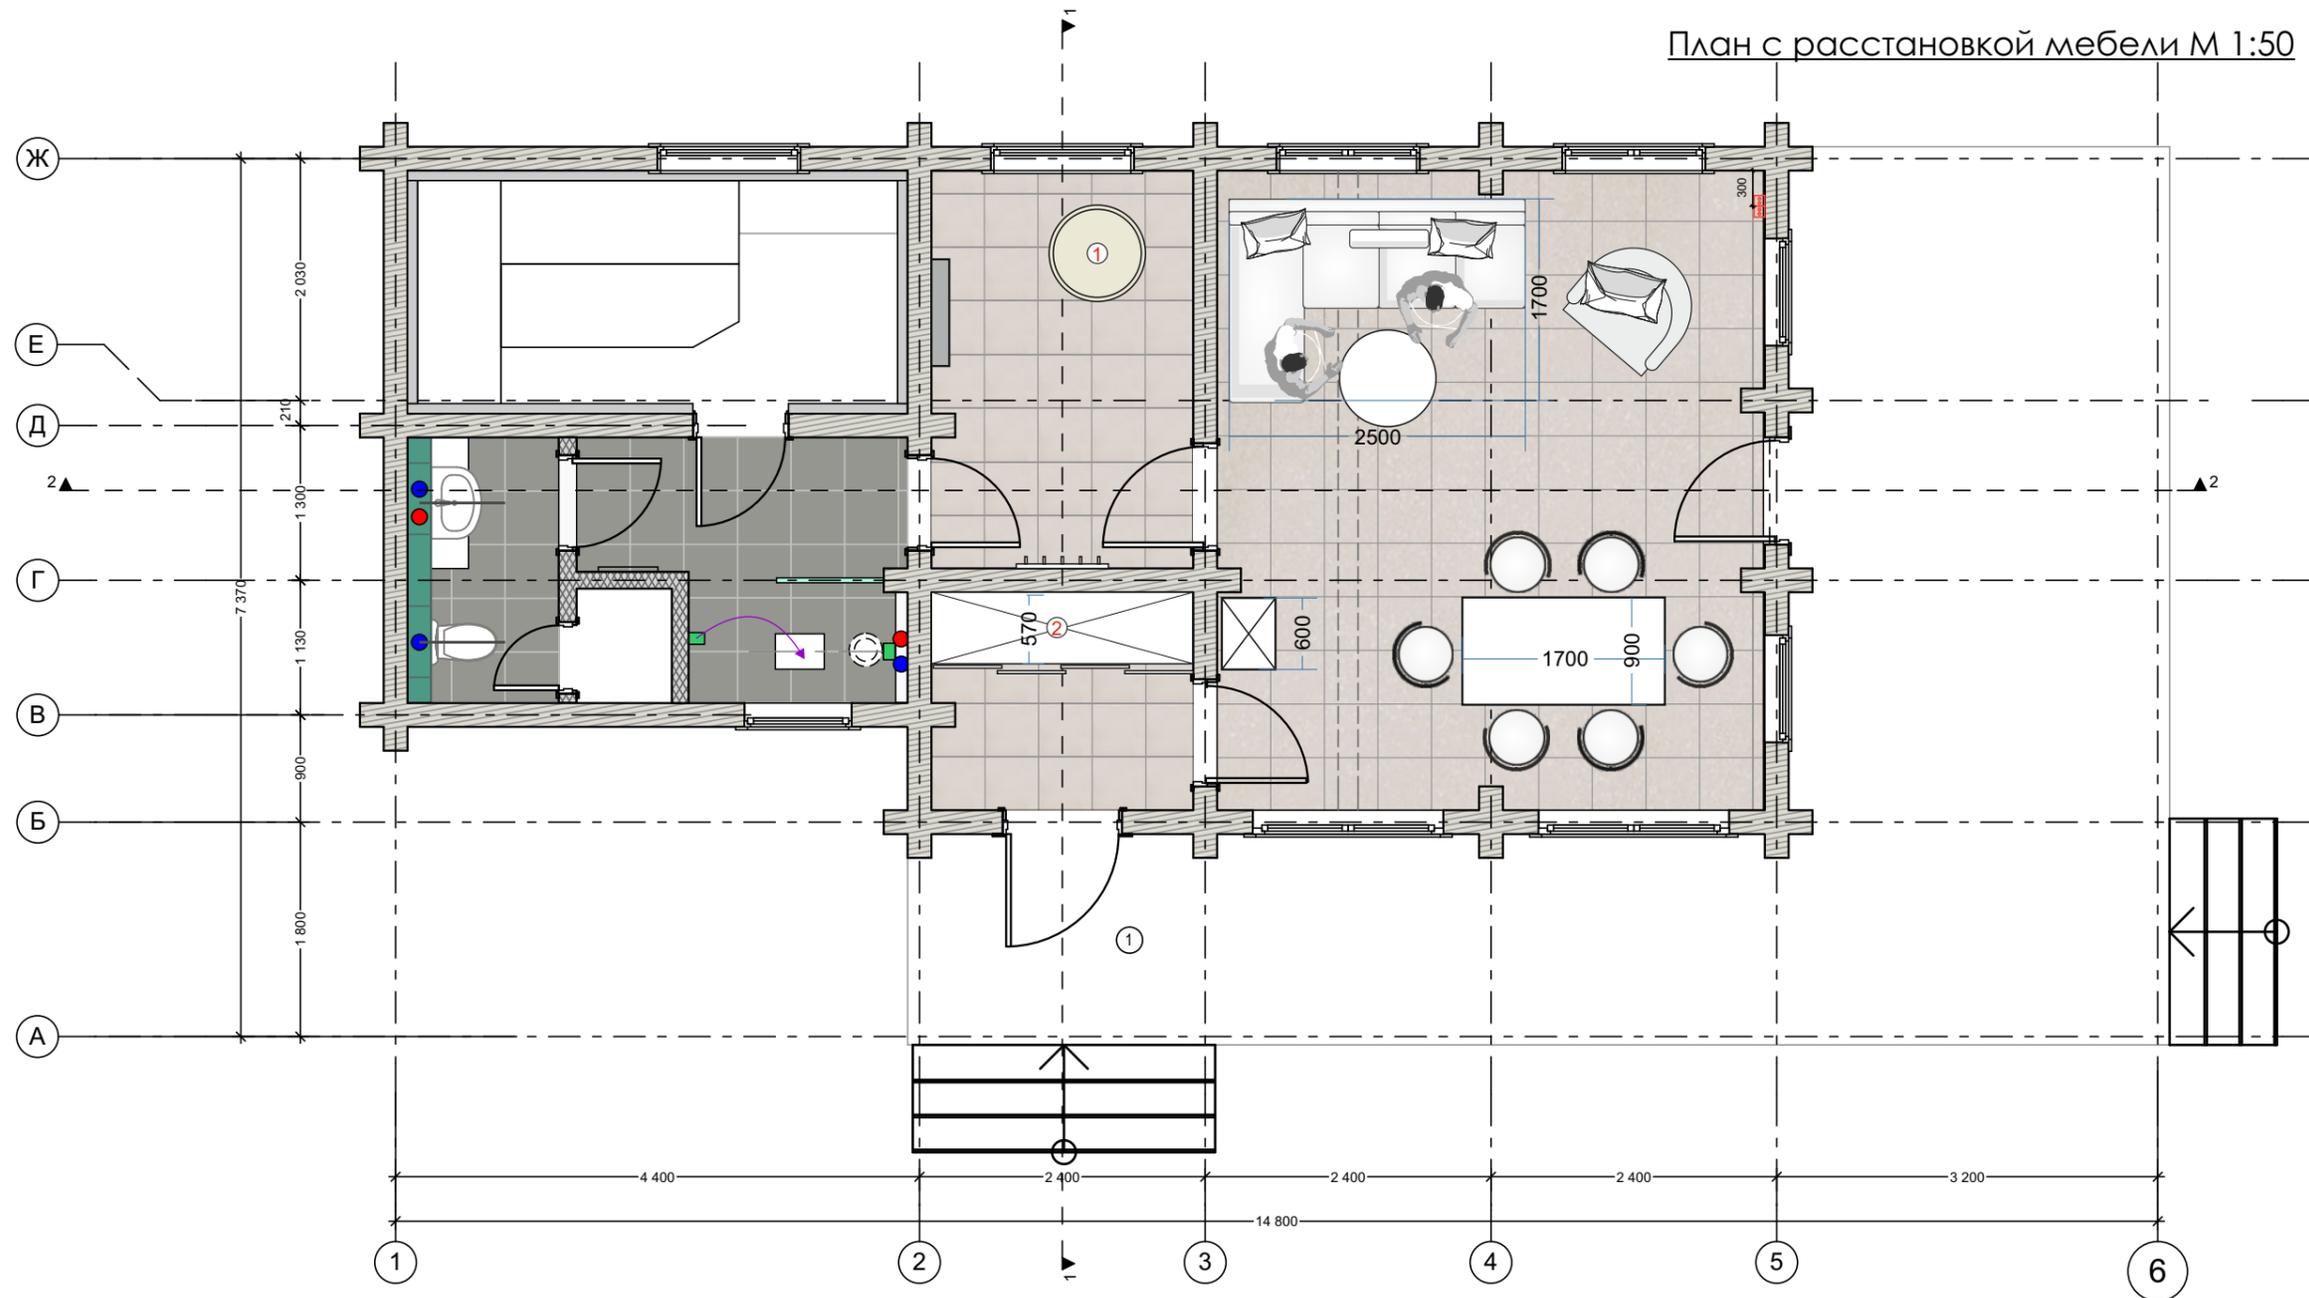

Спецификация:
1. Кедровая бочка
2. Шкаф

ПРОЕКТ/PROJECT

Индивидуальный жилой дом

АДРЕС/ADDRESS

ПРИМЕЧАНИЯ/NOTES

ОПИСАНИЕ/DESCRIPTION

ЗАКАЗЧИК/CLIENT

АРХИТЕКТУРНАЯ МАСТЕРСКАЯ/
ARCHITECTURAL STUDIO



АРХИТЕКТОР/ARCHITECT

ГЛАВНЫЙ АРХИТЕКТОР/CHIEF ARCHITECT

FILE NO.

НАЗНАЧЕНИЕ ЧЕРТЕЖА/SHEET TITLE

План расстановки мебели

МАСШТАБ/SCALE

ИНДЕКС/INDEX


ЛИСТ №/SHEET №

2



План полов
с раскладкой плитки


План полов с раскладкой плитки М 1:50

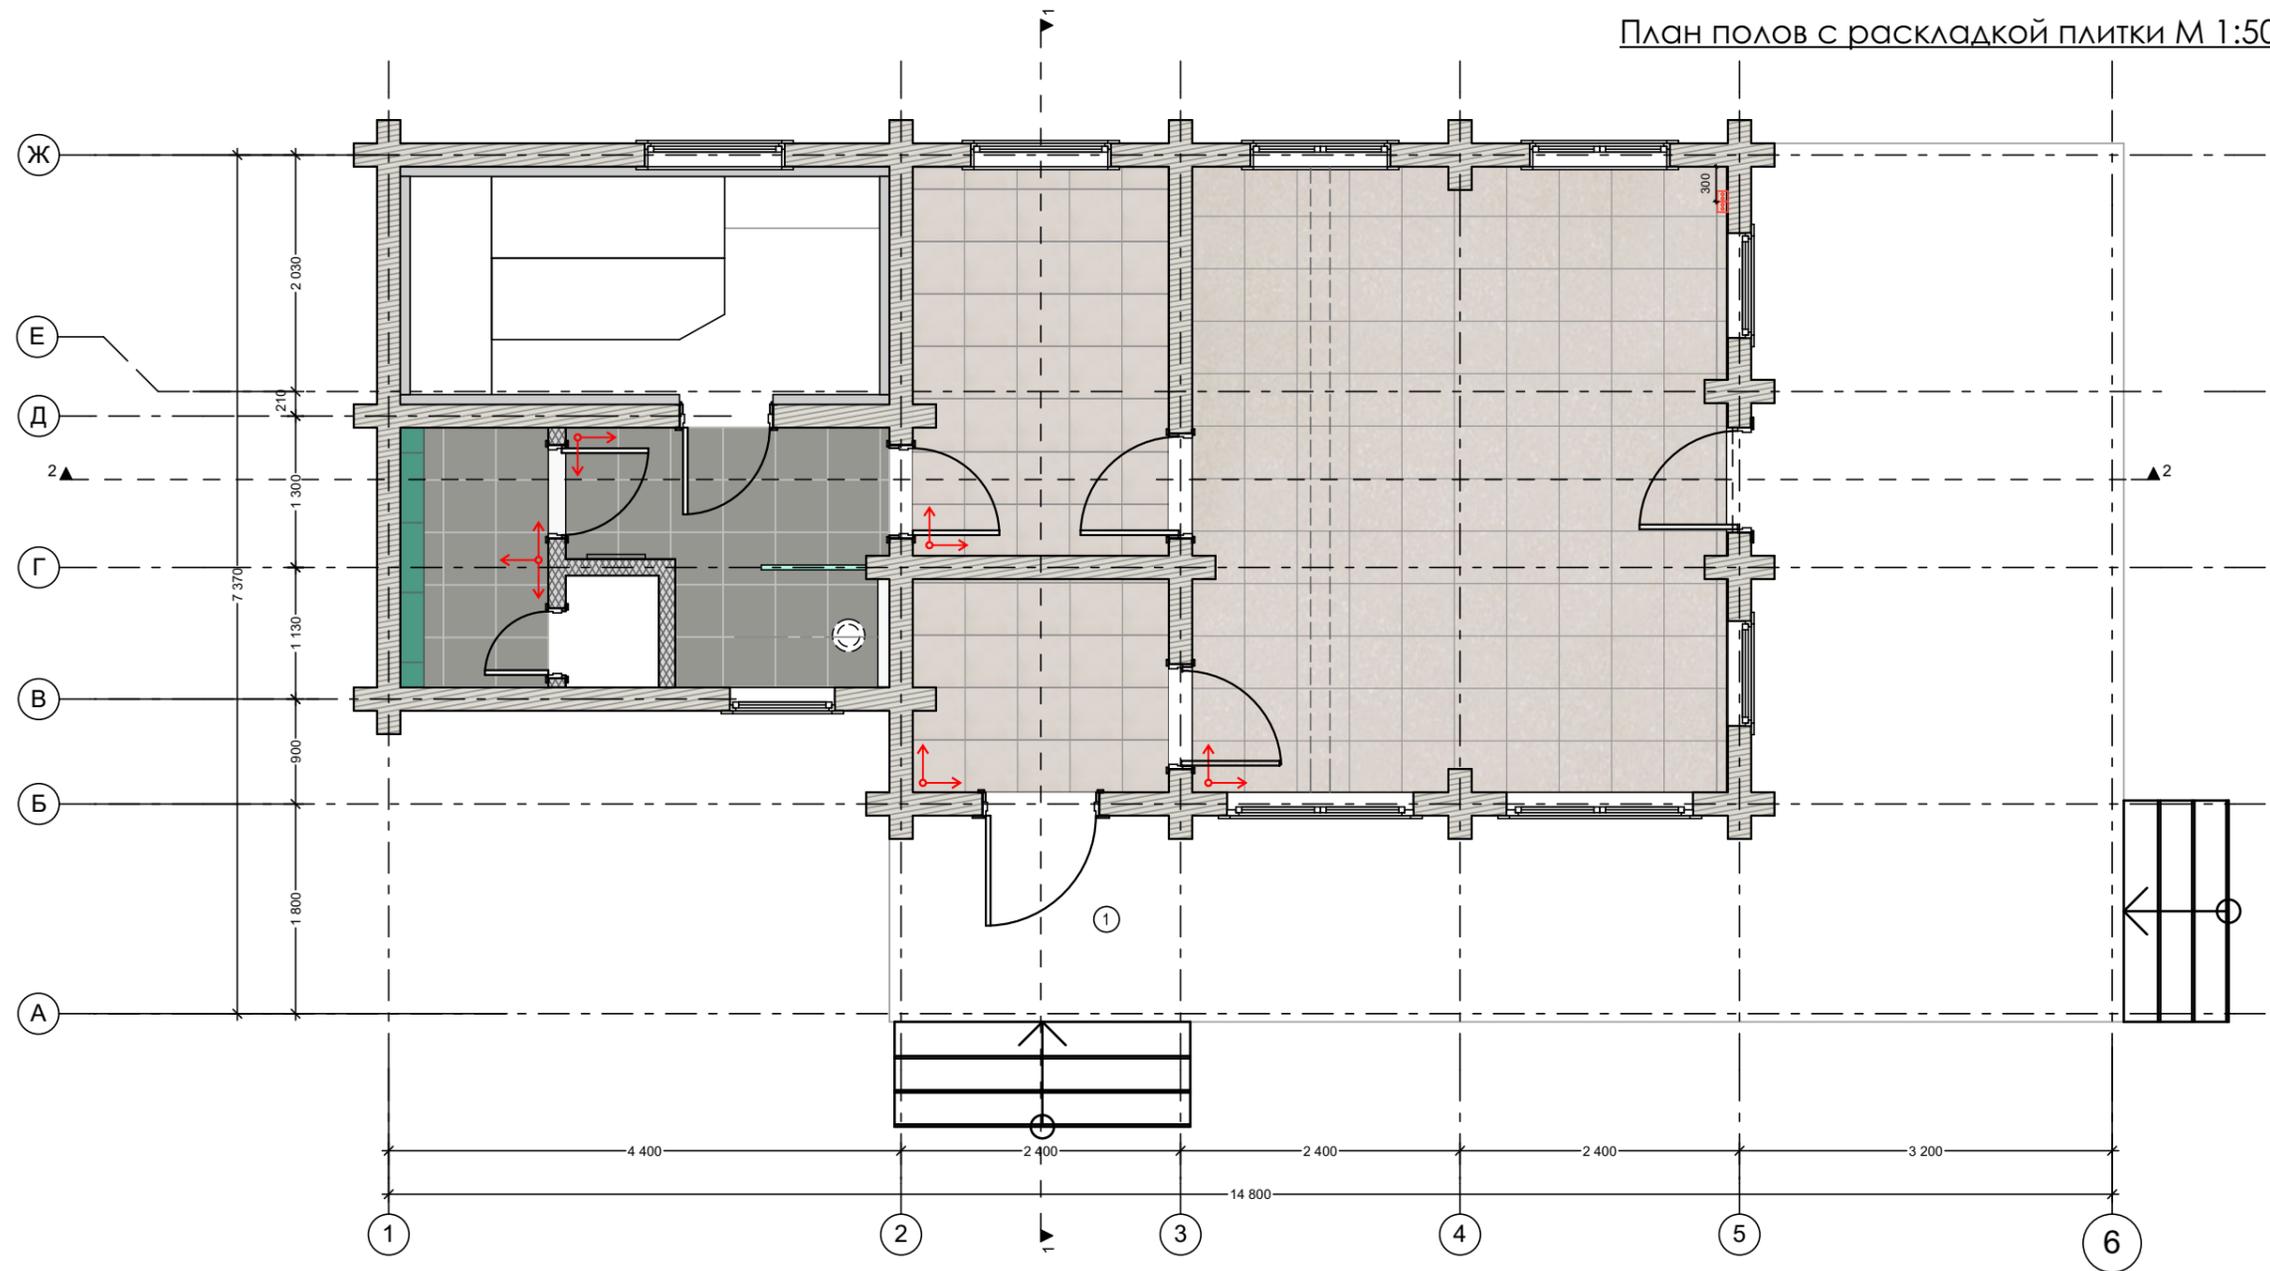

Спецификация отделочных материалов

Поз.	Изображение	Наименование	Марка/ Коллекция	Габаритный размер	Площадь
1		Керамогранит	HEV 5 Evolution	45*45 см.	9,7 кв.м.
		Плитка напольная	Polis	45*45 см.	36,5 кв.м.

Условные обозначения:

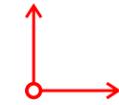

начало раскладки плитки

Примечание:
1. Все размеры уточнить по месту

ПРОЕКТ/PROJECT

Индивидуальный жилой дом

АДРЕС/ADDRESS

ПРИМЕЧАНИЯ/NOTES

ОПИСАНИЕ/DESCRIPTION

ЗАКАЗЧИК/CLIENT

АРХИТЕКТУРНАЯ МАСТЕРСКАЯ/
ARCHITECTURAL STUDIO



АРХИТЕКТОР/ARCHITECT

ГЛАВНЫЙ АРХИТЕКТОР/CHIEF ARCHITECT

FILE NO.


НАЗНАЧЕНИЕ ЧЕРТЕЖА/SHEET TITLE

План конструкции потолков

МАСШТАБ/SCALE

ИНДЕКС/INDEX ЛИСТ №/SHEET №

План конструкции потолка М 1:50

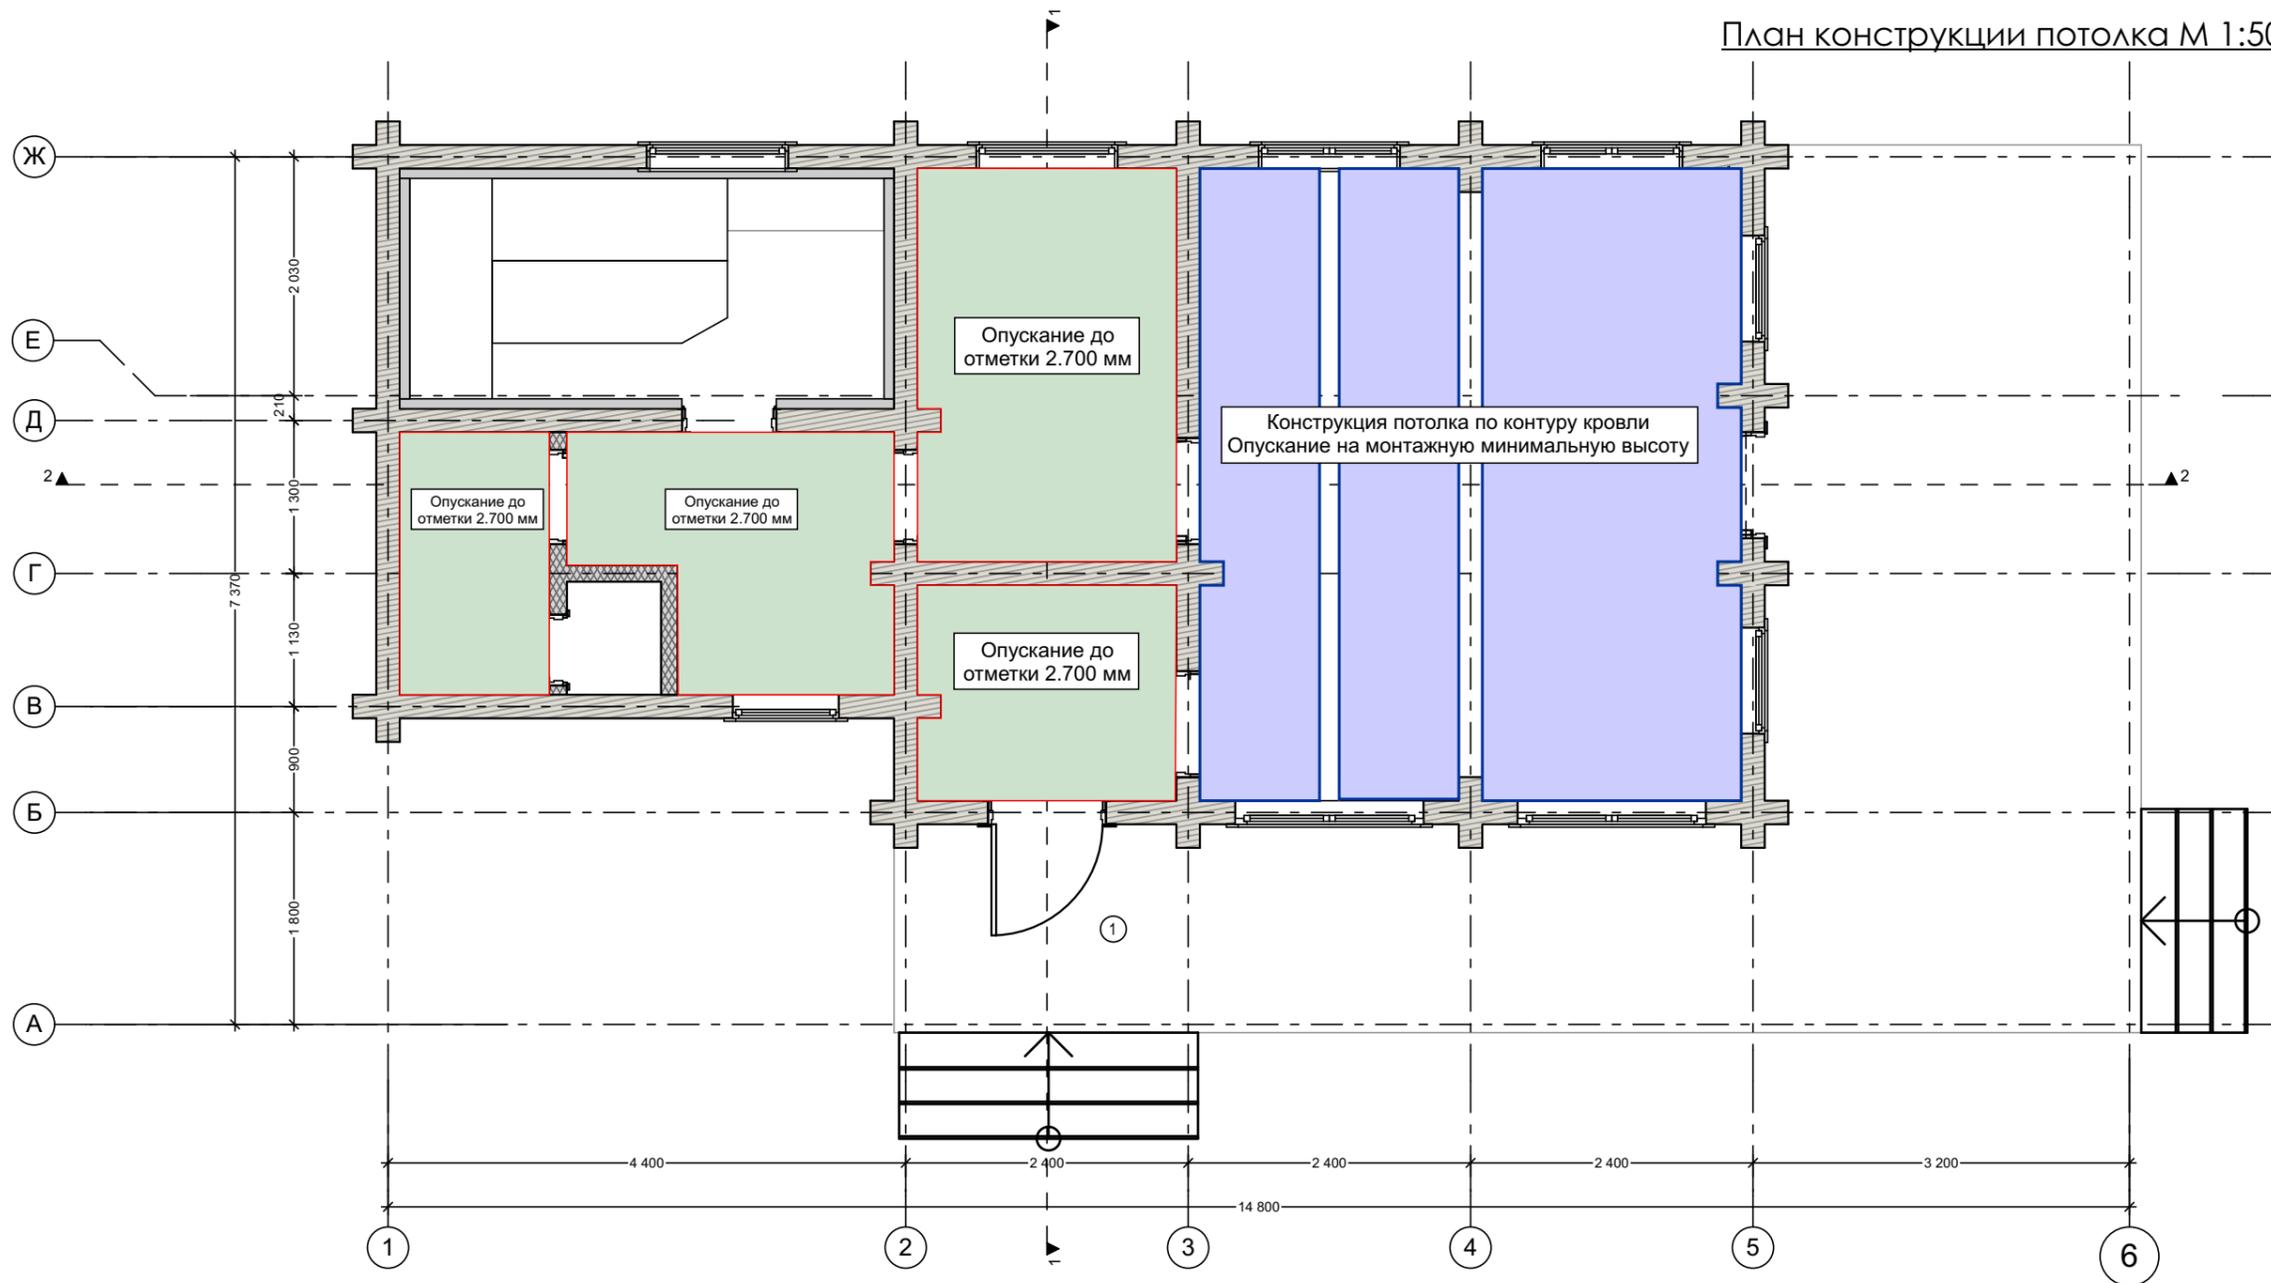

Условные обозначения:


-  конструкция ГВЛ потолка (покраска белой водэмульсионной краской)
-  конструкция потолка с обшивкой досками (выбеливание лаком)

Примечание:

1. Смотреть совместно с планом освещения
2. Все размеры уточнить по месту



План верхней электрики М 1:50

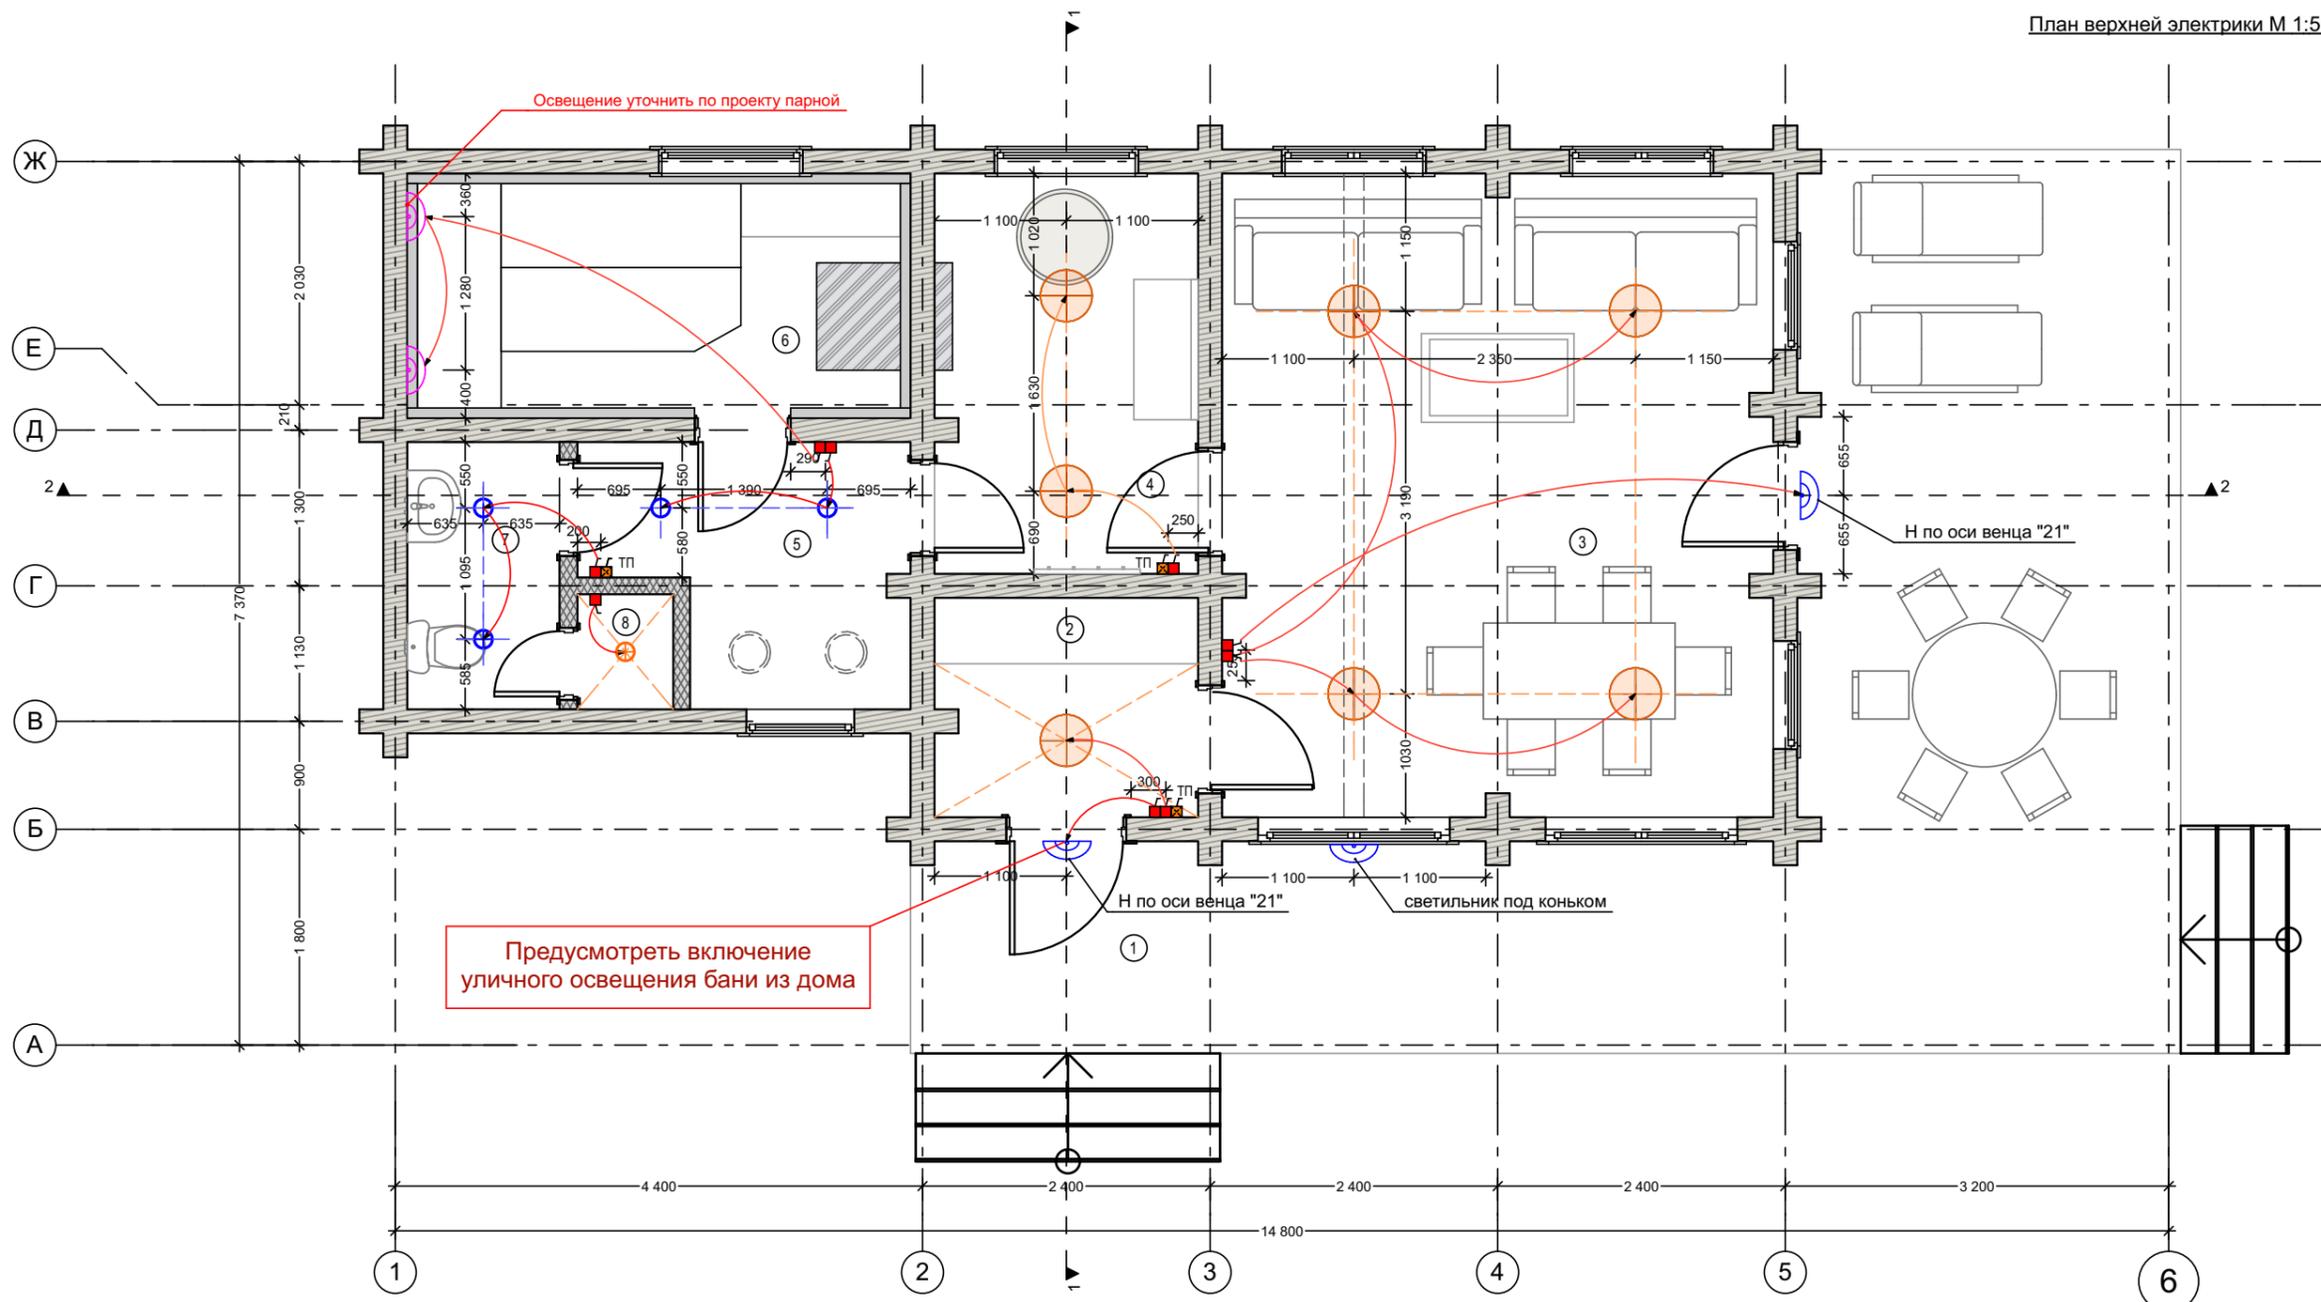

Предусмотреть включение
уличного освещения бани из дома

Освещение уточнить по проекту парной

- Условные обозначения света:
- бра
 - люстра
 - точечный светильник
 - точечный светильник влагозащитный
 - выключатель одноклавишный
 - выключатель двухклавишный
 - выключатель проходной
 - выключатель теплого пола

ЭКСПЛИКАЦИЯ ПОМЕЩЕНИЙ


№	Наименование	S м ²
1	Терраса	36,9
2	Прихожая	4
3	Гостиная	24,5
4	Раздевалка	7,3
5	Душевая	5,1
6	Парная	8,6
7	Санузел	2,8
8	Тех.помещение	0,8
	Площадь помещений	53,1
	Площадь террас	36,9
	Общая площадь	90

Выключатели без указаний - по оси венца "8"


Перечень электрооборудования и электрических выводов
после согласования с поставщиком !



Развертка стен туалета М 1:50

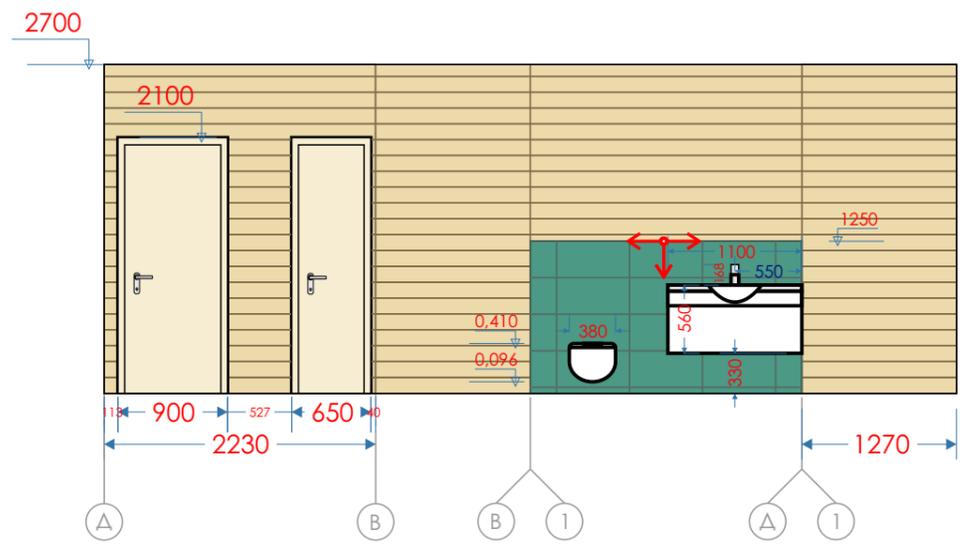

План пола М 1:25

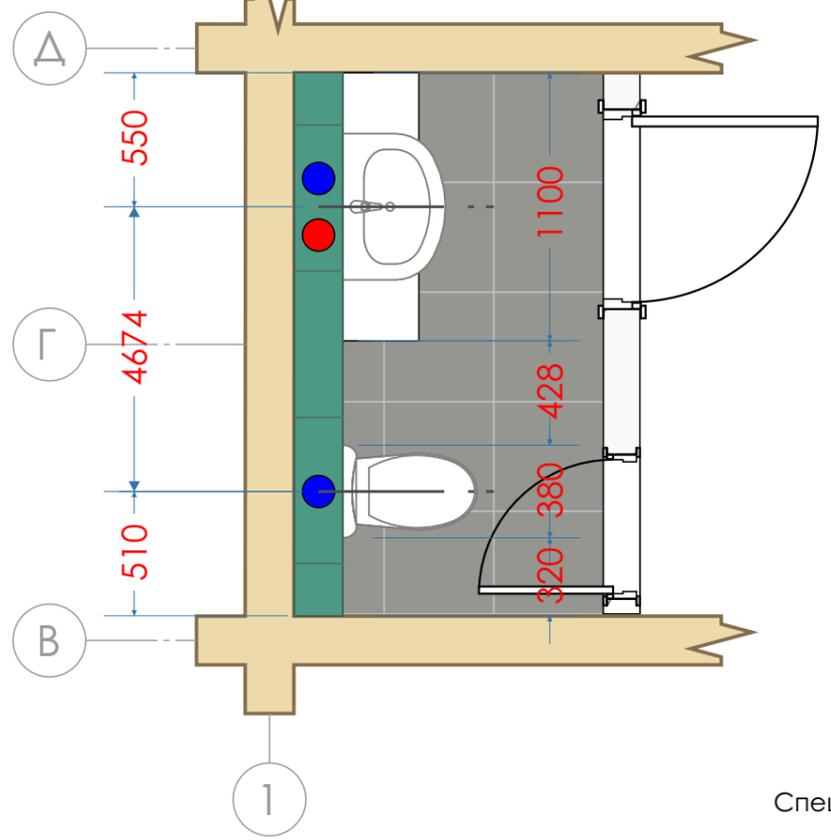

Спецификация оборудования:

Спецификация отделочных материалов

Поз.	Изображение	Наименование	Марка/Коллекция	Габаритный размер	Площадь
1		Плитка керамическая	Ceramiche Brennero Folli Folli VEAU30 Verde Audace 30	30*60 см.	3,25 кв.м.
2		Керамогранит	HEV 5 Evolution	45*45 см.	2,7 кв.м.


Поз.	Наименование	Марка	Артикул	Завод-изготовитель	Ед.изм.	Кол-во	Габаритный чертёж	Примечание
1	Унитаз	Presqu'île	E4440-00	Jacob Delafon	шт.	1		Унитаз подвесной. Материал-керамика. Сиденье с механизмом «главное спускание» и креплениями из нержавеющей стали E70016
2	Тумба подвесная с раковиной	Тумба Solo 110 Раковина Motion	SL 106	Verona	шт.	1		Материал фасада-МДФ крашенный, раковина-керамика с переливом и отверстием под смеситель.
3	Смеситель	Talis	S	Hansgrohe	шт.	1		Однорычажный со сливным гарнитуром. Расход воды - 5л/мин. Левый-горячая вода; правый-холодная вода
4	Монтажный комплект для унитаза	Geberit Duofix Delta		Geberit	шт.	1		

Примечание:

1. Фальш-стены зависят от диаметра сантехнических труб.
2. Смесители: левый-горячая, правый-холодная вода.
3. Все размеры уточнить по месту.



Развертка стен душевой М 1:50

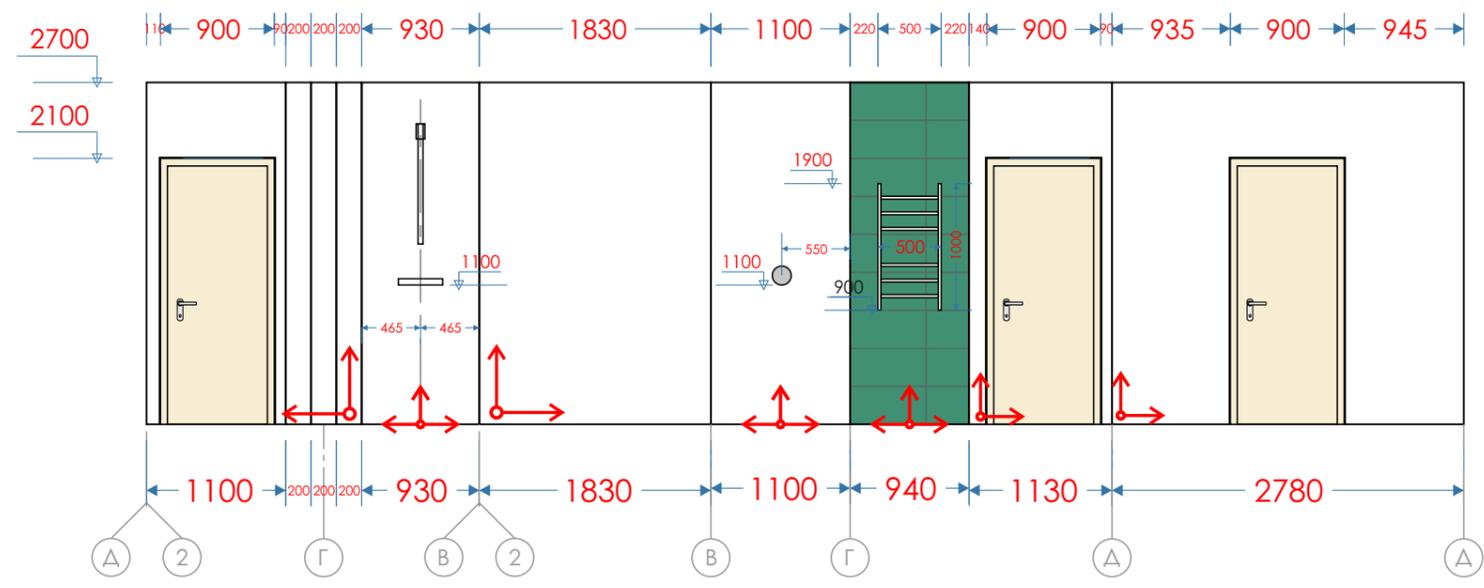


Условные обозначения:

- - вывод горячей воды
- - вывод холодной воды
- ↗ начало раскладки плитки

Спецификация отделочных материалов

Поз.	Изображение	Наименование	Марка/Коллекция	Габаритный размер	Площадь
1		Плитка керамическая	Ceramiche Brennero Folli Follie VEAU30 Verde Audace 30	30*60 см.	2,43 кв.м.
2		Керамогранит	HEV 5 Evolution	45*45 см.	7 кв.м.
3		Керамогранит Белый глянец			

План душевой М 1:25

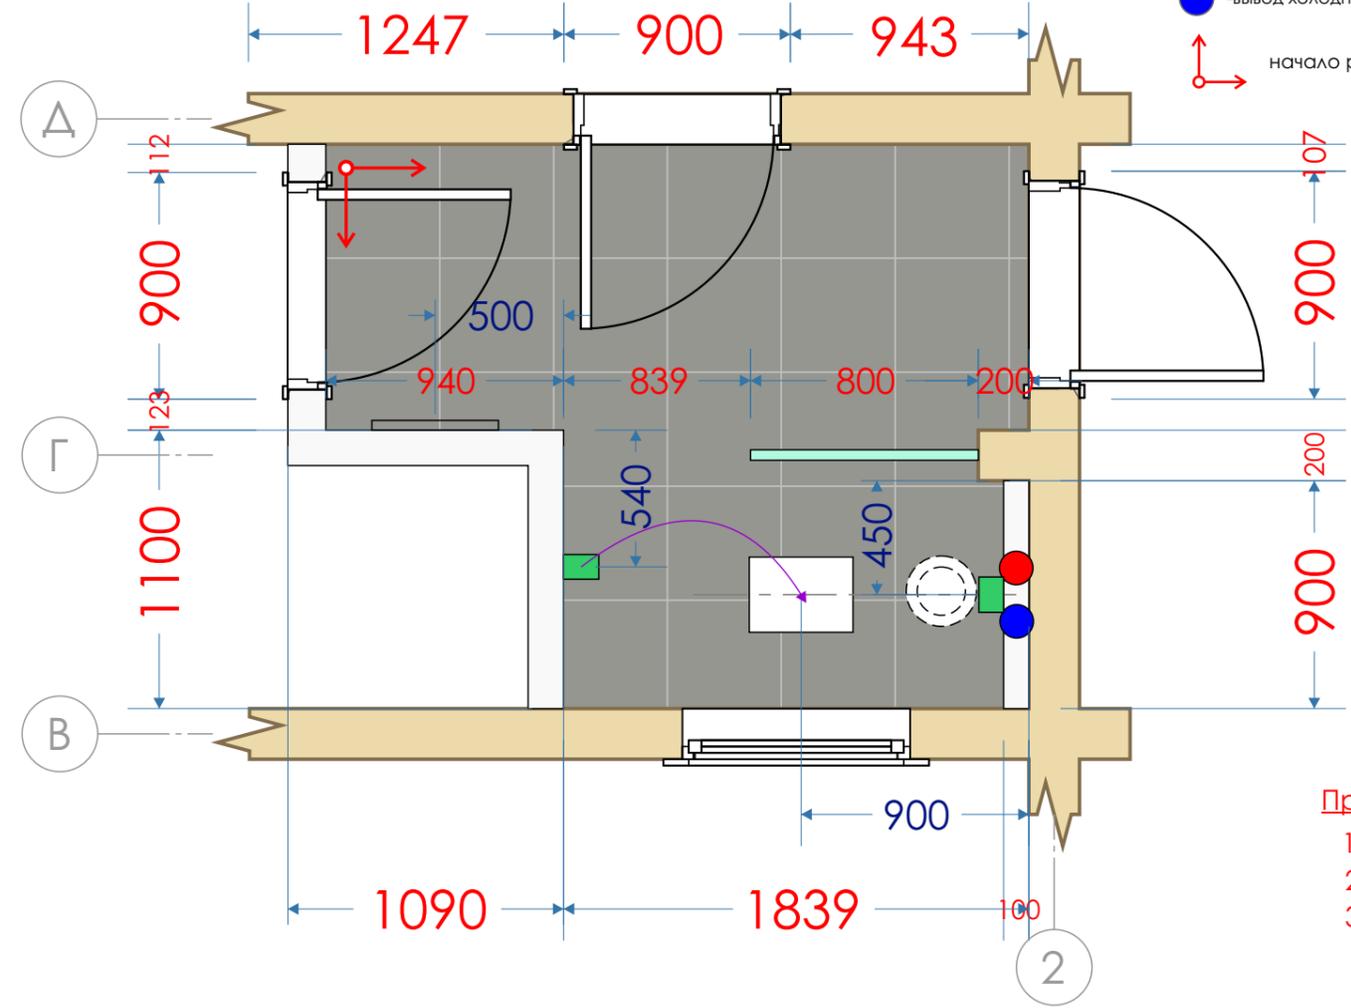


Спецификация сантехнического оборудования

Наименование	Внешний вид	Габаритный чертёж
1 Термостат Ecostat E, CM Hansgrohe		
2 Термостат Ecostat Select, BM, 1/2, Hansgrohe		
3 Верхний душ Raindance E 360 AIR		


Примечание:

1. Фальш-стены зависят от диаметра сантехнических труб.
2. Смесители: левый-горячая, правый-холодная вода.
3. Все размеры уточнить по месту.

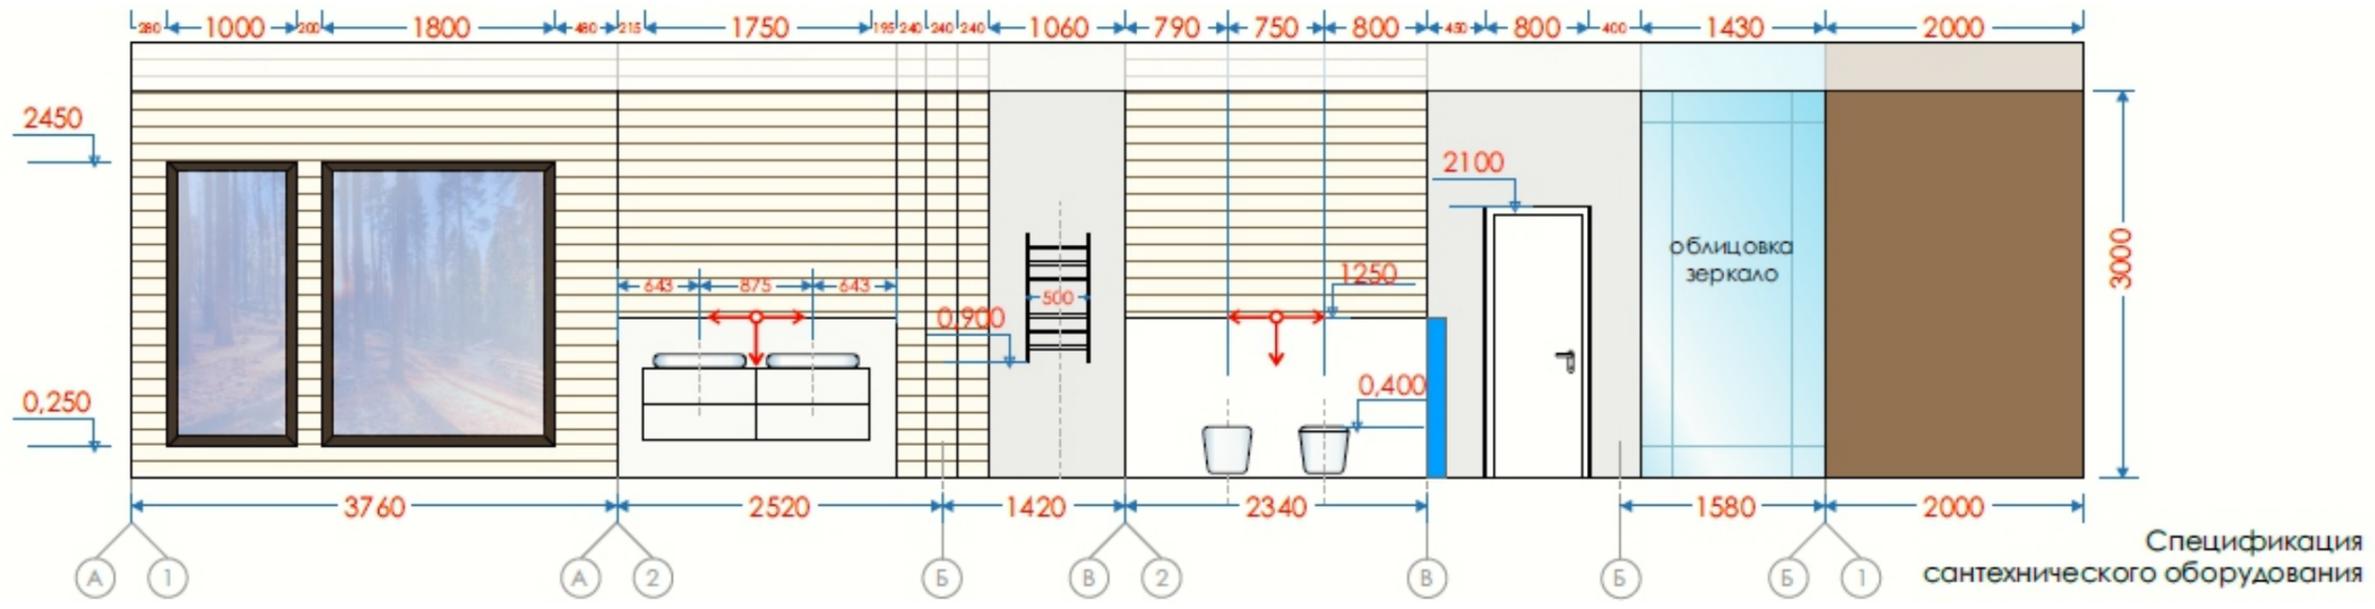


Спецификация отделочных материалов

№	Изображение	Наименование	Марка/ Колоркод	Габаритный размер	Площадь
1		Плитка керамогранитная			6 кв.м.
2		Керамогранит напольный			2,9 кв.м.
3		Керамогранит напольный			7,7 кв.м.
4		Дерево белизов			
5		Облицовка до пола			7,5 кв.м.
6		Плитка настенная керамогранитная			6,1 кв.м.

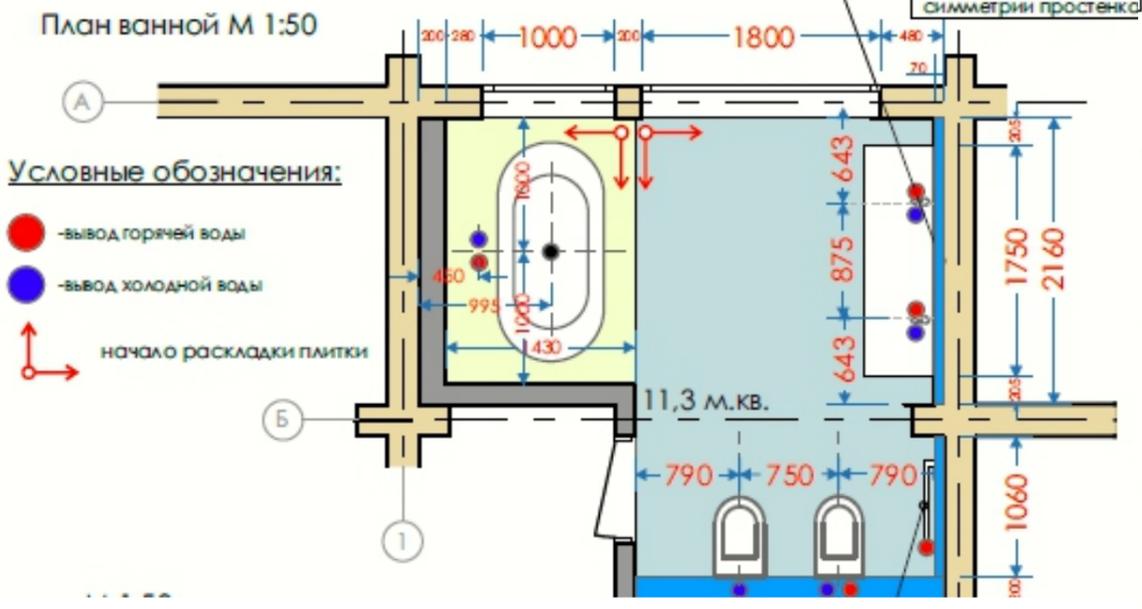


Поз.	Наименование	Внешний вид	Габаритный чертёж
1	Унитаз подвесной, микролифт Jacob Delafon E 1306-00		
2	Биде подвесное Jacob Delafon E 1298-00		
3	Смеситель напольный Jacob Delafon Shiness E 994-CP для ванны с душем		
4	Смеситель Jacob Delafon E 971-4		
5	Ванна Ravak Freedom		
6	Тумба подвесная с раковиной Ampio Collection Verona		По индивидуальному заказу Ширина 1750 мм

Развертка стен дежурного санузла М 1:50

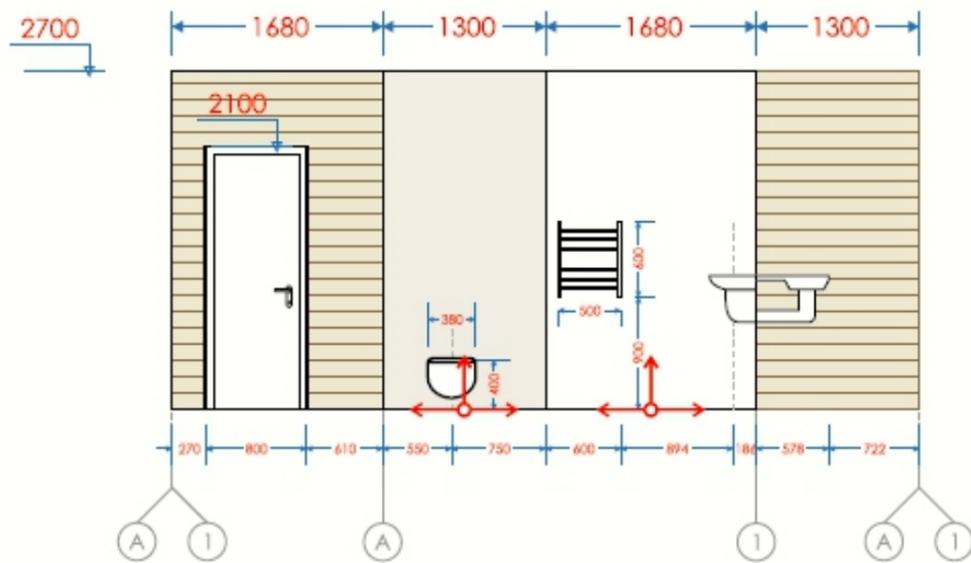

План дежурного сан. узла М 1:25

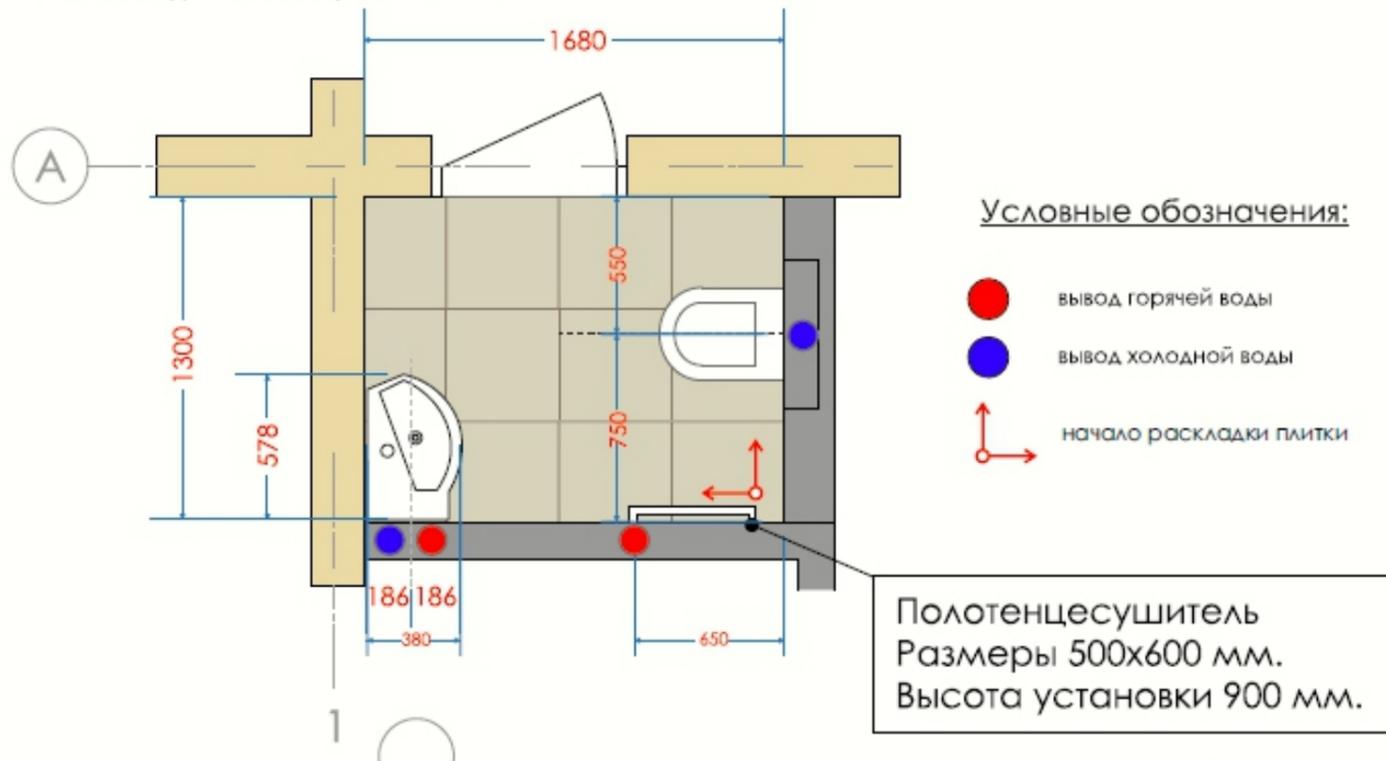


Поз.	Наименование	Внешний вид	Габаритный чертёж
1	2	3	4
1	Унитаз подвесной Jacob Delafon Presquite E4440		
2	Раковина угловая Logic 5198 Gutavsberg		

ПРОЕКТ/PROJECT	
Индивидуальный жилой дом	
АДРЕС/ADDRESS	
ПРИМЕЧАНИЯ/NOTES	
ОПИСАНИЕ/DESCRIPTION	
ЗАКАЗЧИК/CLIENT	
АРХИТЕКТУРНАЯ МАСТЕРСКАЯ/ ARCHITECTURAL STUDIO 	
АРХИТЕКТОР/ARCHITECT	
ГЛАВНЫЙ АРХИТЕКТОР/CHIEF ARCHITECT	
FILE NO.	
НАЗНАЧЕНИЕ ЧЕРТЕЖА/SHEET TITLE	
Развертка стен с/у	
МАСШТАБ/SCALE	
ИНДЕКС/INDEX	ЛИСТ №/SHEET №
	9




Развертки стен в душевой (хамам) М 1:50

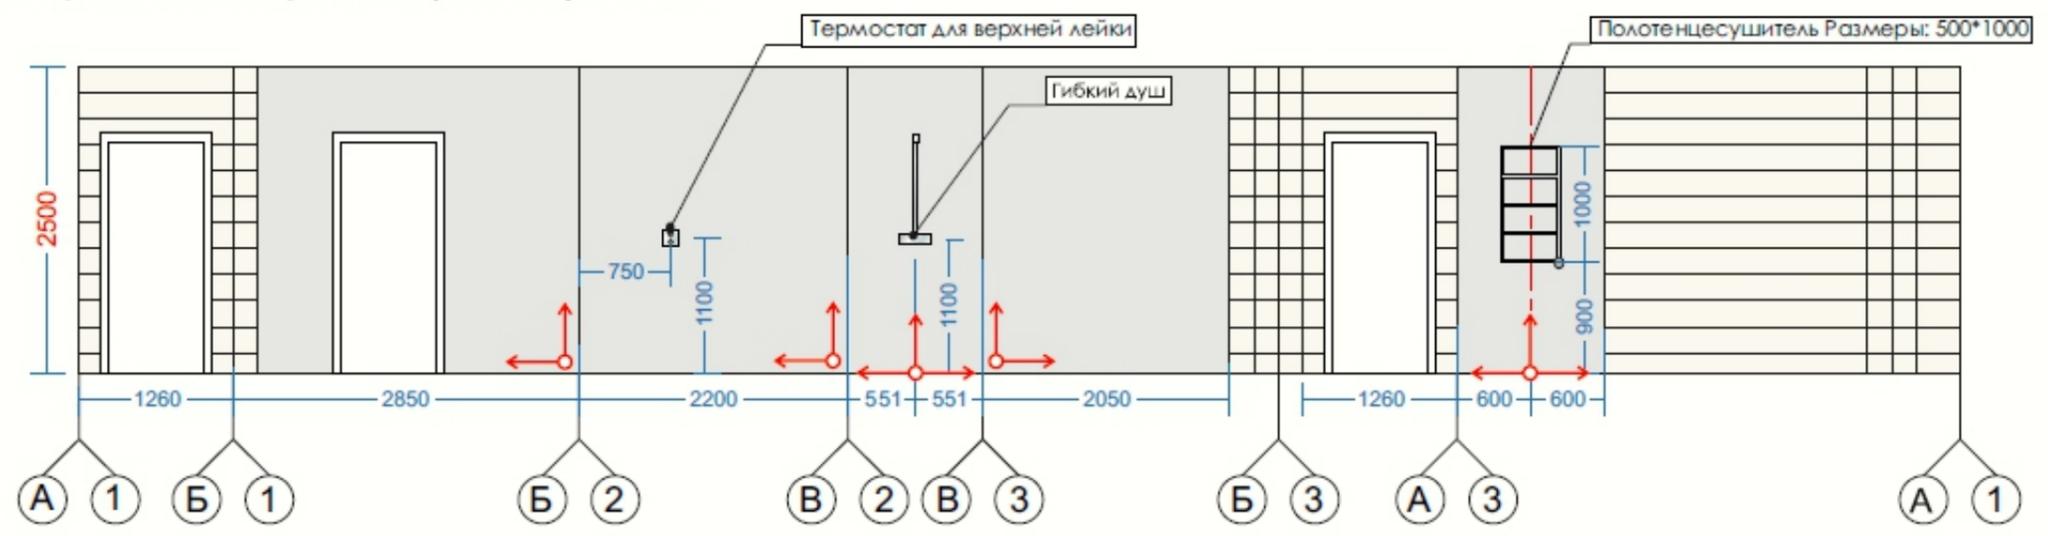

Спецификация отделочных материалов

Поз.	Изображение	Наименование	Марка/ Коллекция	Площадь покрытия
1		Плитка керамическая		18 м.кв.
2		Дерево белое лаком		
3		Плитка напольная		7,7 м.кв.

План размещения сантехнического оборудования в душевой (хамам) М 1:50

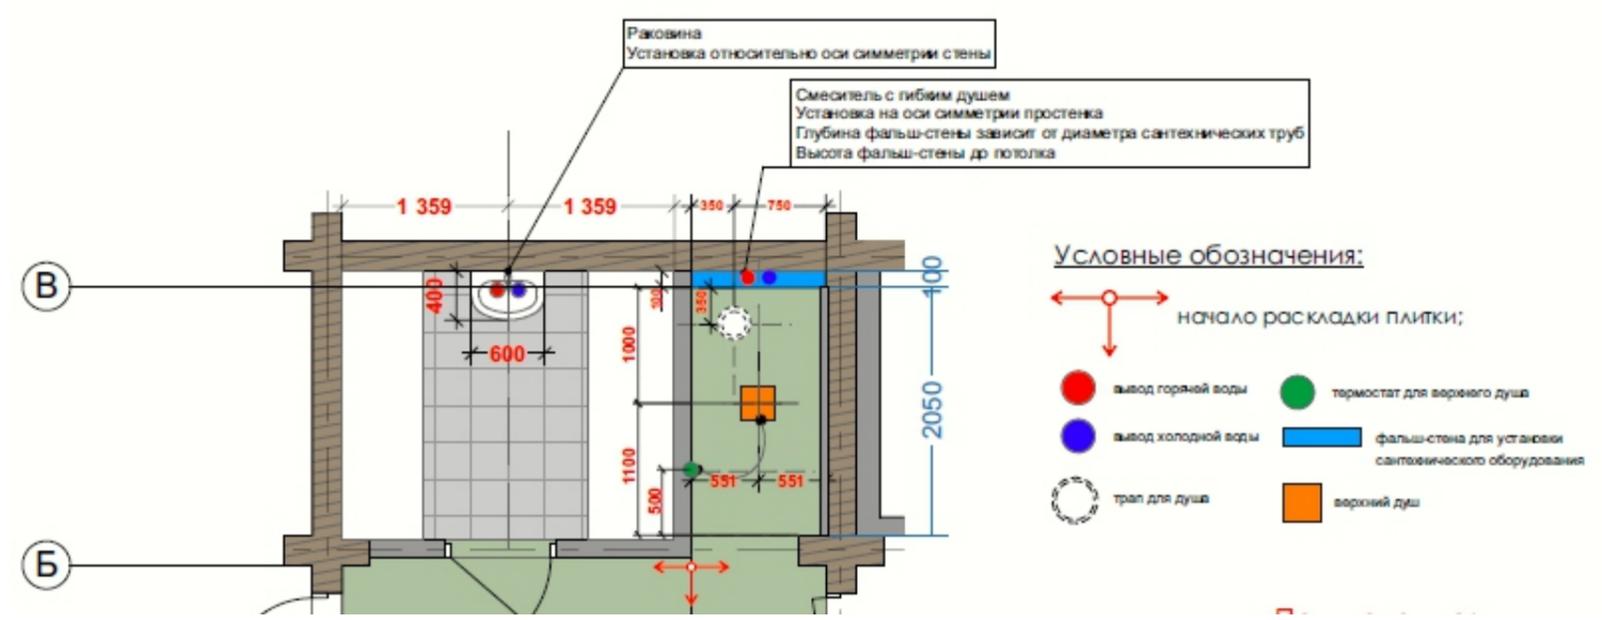



ПРОЕКТ/PROJECT

Индивидуальный жилой дом

АДРЕС/ADDRESS

ПРИМЕЧАНИЯ/NOTES

ОПИСАНИЕ/DESCRIPTION

ЗАКАЗЧИК/CLIENT

АРХИТЕКТУРНАЯ МАСТЕРСКАЯ/
ARCHITECTURAL STUDIO



АРХИТЕКТОР/ARCHITECT

ГЛАВНЫЙ АРХИТЕКТОР/CHIEF ARCHITECT

FILE NO.

НАЗНАЧЕНИЕ ЧЕРТЕЖА/SHEET TITLE

Общий вид санузлов

МАСШТАБ/SCALE

ИНДЕКС/INDEX

ЛИСТ №/SHEET №



ПРОЕКТ/PROJECT

Индивидуальный жилой дом

АДРЕС/ADDRESS

ПРИМЕЧАНИЯ/NOTES

ОПИСАНИЕ/DESCRIPTION

ЗАКАЗЧИК/CLIENT

АРХИТЕКТУРНАЯ МАСТЕРСКАЯ/
ARCHITECTURAL STUDIO



АРХИТЕКТОР/ARCHITECT

ГЛАВНЫЙ АРХИТЕКТОР/CHIEF ARCHITECT

FILE NO.

НАЗНАЧЕНИЕ ЧЕРТЕЖА/SHEET TITLE

Общий вид санузлов

МАСШТАБ/SCALE

ИНДЕКС/INDEX

ЛИСТ №/SHEET №

12



ПРОЕКТ/PROJECT

Индивидуальный жилой дом

АДРЕС/ADDRESS

ПРИМЕЧАНИЯ/NOTES

ОПИСАНИЕ/DESCRIPTION

ЗАКАЗЧИК/CLIENT

АРХИТЕКТУРНАЯ МАСТЕРСКАЯ/
ARCHITECTURAL STUDIO



АРХИТЕКТОР/ARCHITECT

ГЛАВНЫЙ АРХИТЕКТОР/CHIEF ARCHITECT

FILE NO.

НАЗНАЧЕНИЕ ЧЕРТЕЖА/SHEET TITLE

Интерьерное решение

МАСШТАБ/SCALE

ИНДЕКС/INDEX ЛИСТ №/SHEET №